


SINALIZAÇÃO
ESCALA 1 / 500

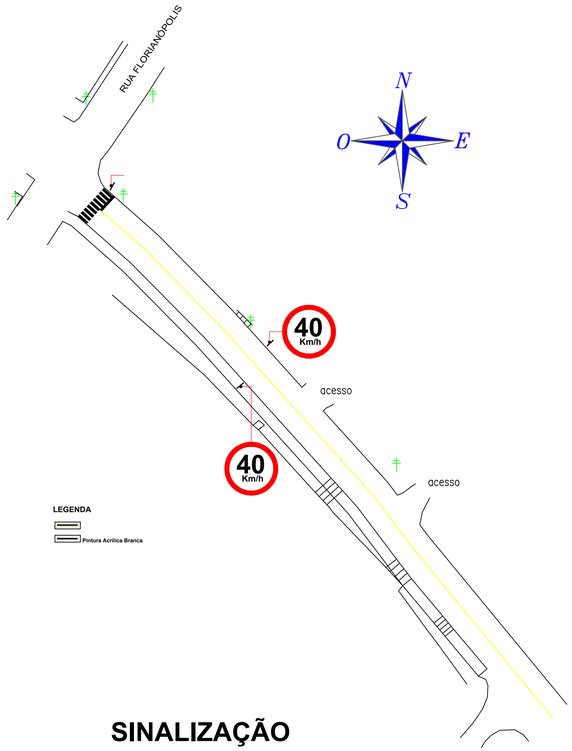


R-1: Parada Obrigatória			
Forma	Cor		
Octogonal	Fundo	Vermelha	
	Simbolo	Branca	
	Orla interna	Branca	
	Orla externa	Vermelha	
	Letras	Branca	
Via	Lado (m)	Orla int. (m)	Orla ext. (m)
Urbana	0,35	0,028	0,014

DETALHE PLACA R-1
S/ESCALA




R-19: Velocidade Máxima Permitida			
Forma	Cor		
Circular	Fundo	Branca	
	Orla	Vermelha	
	Letras	Preta	
Via	Diâmetro (m)	Tarja (m)	Orla (m)
Urbana	0,50	0,075	0,075


DETALHE PLACA R-19
S/ESCALA

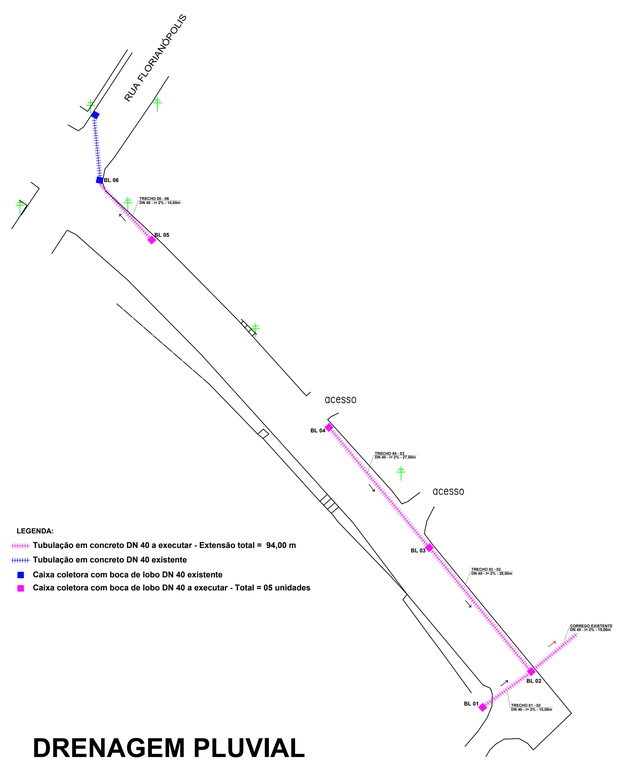


DRENAGEM PLUVIAL
ESCALA 1 / 500

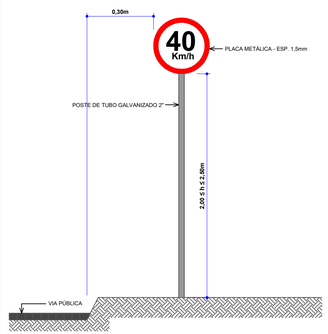


DET.INSTAL.PLACA DE SINALIZAÇÃO
ESCALA VISUAL

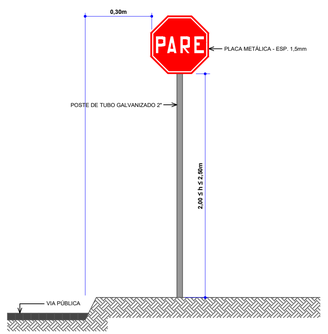

DET.INSTAL.PLACA DE SINALIZAÇÃO
ESCALA VISUAL

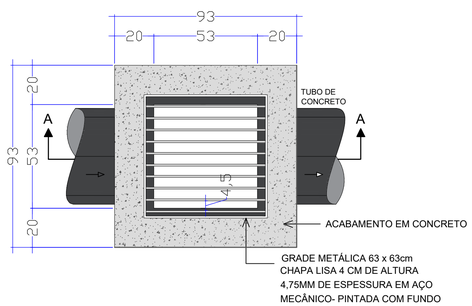

PLANTA BAIXA

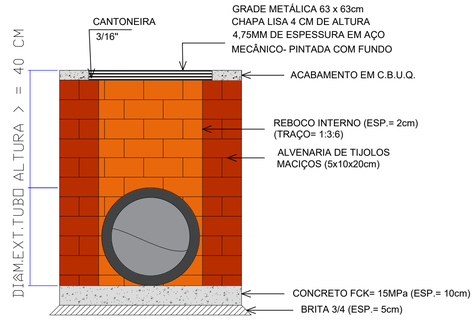

CORTE A-A

DETALHE 07 -CAIXA COLETORA C/BOCA DE LOBO - TUBO Ø40cm
Escala 1:25

AMNOROESTE
ASSOCIAÇÃO DOS MUNICÍPIOS DO NOROESTE DE SANTA CATARINA

PROJETO ARQUITETÔNICO

PAVIMENTAÇÃO ASFÁLTICA P/ RUA DÓLIO BELATTO

ENDEREÇO:	RUA DÓLIO BELATTO CENTRO - CORONEL MARTINS-SC
PROPRIETÁRIO:	Prefeitura Municipal de Coronel Martins - SC CNPJ- 95.993.093/0001-09
RESPONSÁVEL TÉCNICO:	Engº Civil Bruna Henrique - CREA-SC 154937-0
RESPONSÁVEL TÉCNICO:	Engº Civil Amarildo M. Ribeiro - CREA-SC 156004-7
RESPONSÁVEL TÉCNICO: JEAN CARLOS TORTELLI:07543318903	Assinado de forma digital por JEAN CARLOS TORTELLI:07543318903 Dados: 2021.09.14 16:22:28 -03'00' Engº Civil Jean Carlos Tortelli - CREA-SC 182379-4
DESENHO CAD:	Eliveltro Jesus Passini - CREA-SC 084559-7 Jaison R. dos Santos - CREA-SC 178513-5
DESCRIÇÃO: IMPLANTAÇÃO - SINALIZAÇÃO DRENAGEM PLUVIAL SIMBOLOGIA DETALHES	PRANCHA: 02/03
ÁREA TOTAL: 1.052,00m²	ESCALA: INDICADA
CONTATO:	E-MAIL: amnoroeste@amnoroeste.org.br - TEL: (49)3344-1991

03/09/2021