
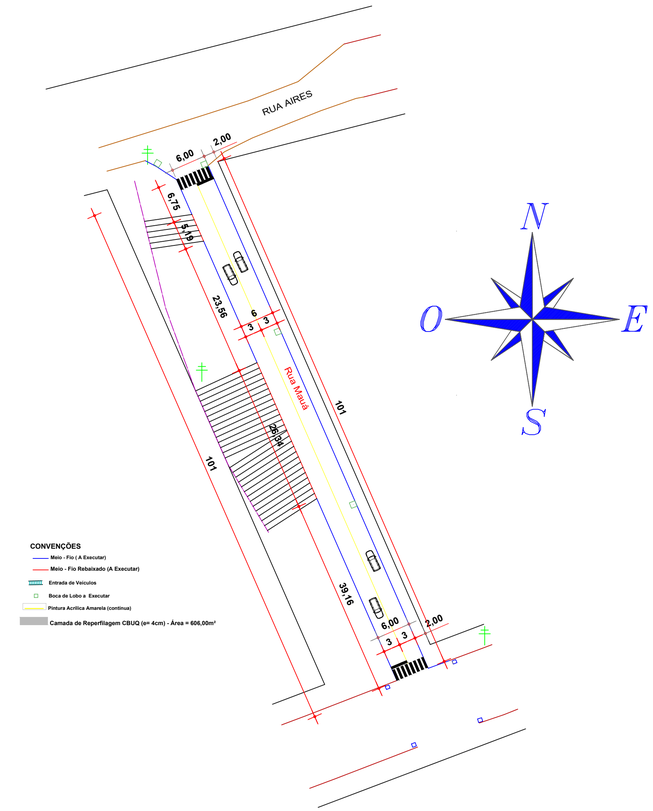



IMPLANTAÇÃO - PLANTA TECNICA

ESCALA 1 / 500

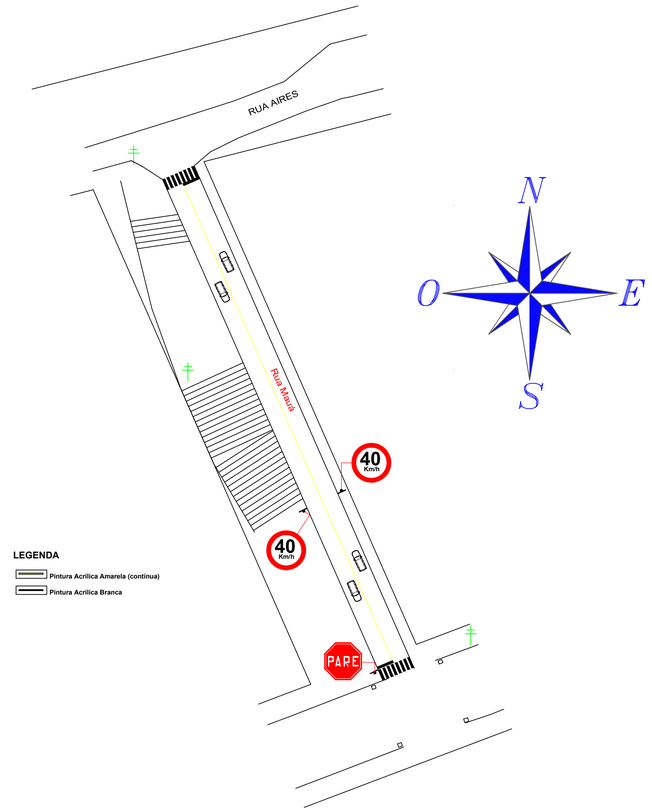


IMPLANTAÇÃO - SINALIZAÇÃO

ESCALA 1 / 500

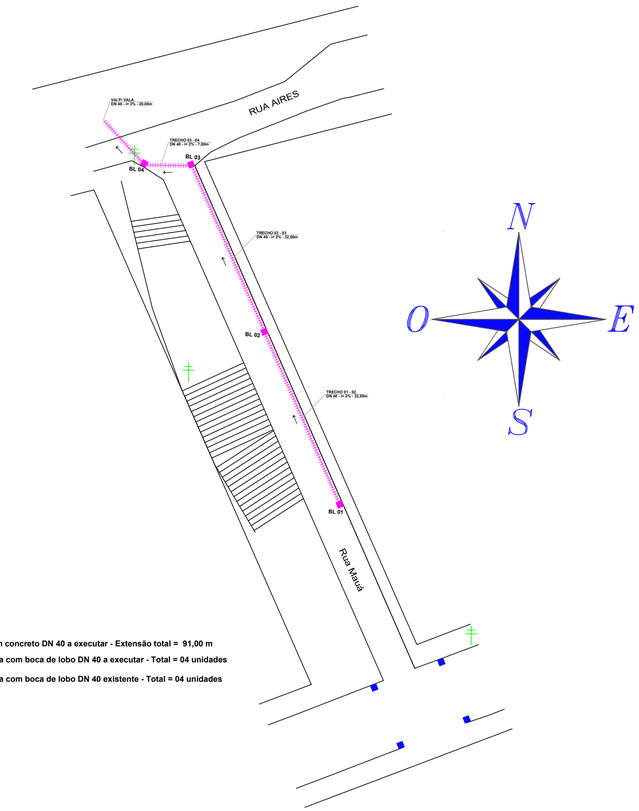


DRENAGEM PLUVIAL

ESCALA 1 / 500

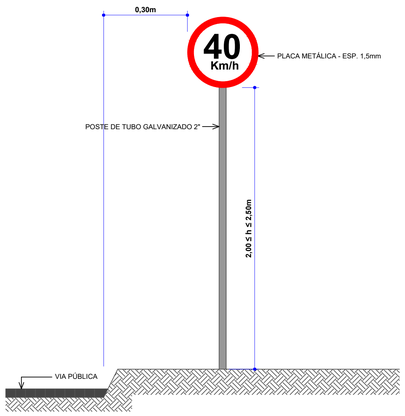

DET.INSTAL.PLACA DE SINALIZAÇÃO

ESCALA VISUAL

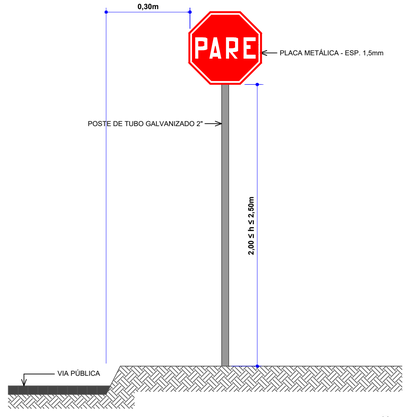

DET.INSTAL.PLACA DE SINALIZAÇÃO

ESCALA VISUAL

R-1: Parada Obrigatória			
Forma	Cor		
Octogonal	Fundo	Vermelha	
	Símbolo	Branca	
	Orla interna	Branca	
	Orla externa	Vermelha	
	Letras	Branca	
Via	Lado (m)	Orla int. (m)	Orla ext. (m)
Urbana	0,35	0,028	0,014


DETALHE PLACA R-1

S/ESCALA


R-19: Velocidade Máxima Permitida			
Forma	Cor		
Circular	Fundo	Branca	
	Orla	Vermelha	
	Letras	Preta	
Via	Diâmetro (m)	Tarja (m)	Orla (m)
Urbana	0,50	0,075	0,075

DETALHE PLACA R-19

S/ESCALA

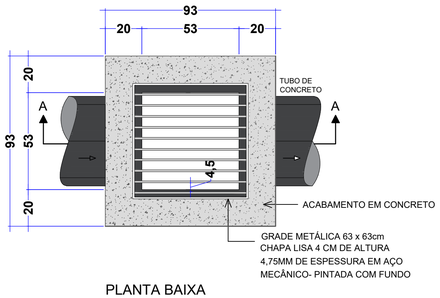

PLANTA BAIXA

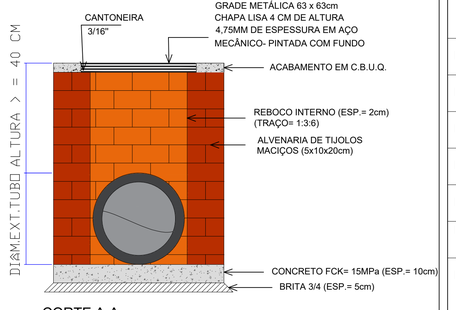

CORTE A-A

DETALHE 07 -CAIXA COLETORA C/BOCA DE LOBO - TUBO Ø40cm

Escala 1:25

AMNOROESTE
ASSOCIAÇÃO DOS MUNICÍPIOS DO NOROESTE DE SANTA CATARINA

PROJETO ARQUITETONICO

PAVIMENTAÇÃO ASFÁLTICA
RUA MAUÁ

ENDEREÇO:	RUA MAUÁ CENTRO - CORONEL MARTINS-SC
PROPRIETÁRIO:	Prefeitura Municipal de Coronel Martins - SC CNPJ- 95.993.093/0001-09
RESPONSÁVEL TÉCNICO:	Engº Civil Bruna Henrique - CREA-SC 154937-0
RESPONSÁVEL TÉCNICO:	AMARILDO MARTINS RIBEIRO:05079131918 Assinado de forma digital por AMARILDO MARTINS RIBEIRO:05079131918 Dados: 2021.09.10 15:41:15 -03'00' Engº Civil Amarildo M. Ribeiro - CREA-SC 156004-7
RESPONSÁVEL TÉCNICO:	Engº Eletricista Charlan Smaniotto Luzzatto - CREA-SC 127695-8
DESENHO CAD:	Eliveltro Jesus Passini - CFT 01901295907 Jaison R. dos Santos - CREA-SC 178513-5
DESCRIÇÃO	IMPLANTAÇÃO - PLANTA TECNICA IMPLANTAÇÃO - SINALIZAÇÃO DRENAGEM PLUVIAL SIMBOLOGIA DETALHES
PRANCHA:	02/02
ÁREA TOTAL:	837,64m²
ESCALA:	INDICADA
CONTATO:	E-MAIL: amnoroeste@amnoroeste.org.br - TEL: (49)3344-1991

23/08/2021