
CONVENÇÕES

- Meio - Fio (A Executar)
- Meio - Fio Rebaixado (A Executar)
- Poste de Energia Existente
- Entrada de Veículos
- Muro existente
- Leito Natural Existente
- Pintura Acrílica Branca (continua)
- Pintura Acrílica Amarela (continua)
- Camada de Rolamento em CBUQ (e= 4cm) - Área = 941,48m²

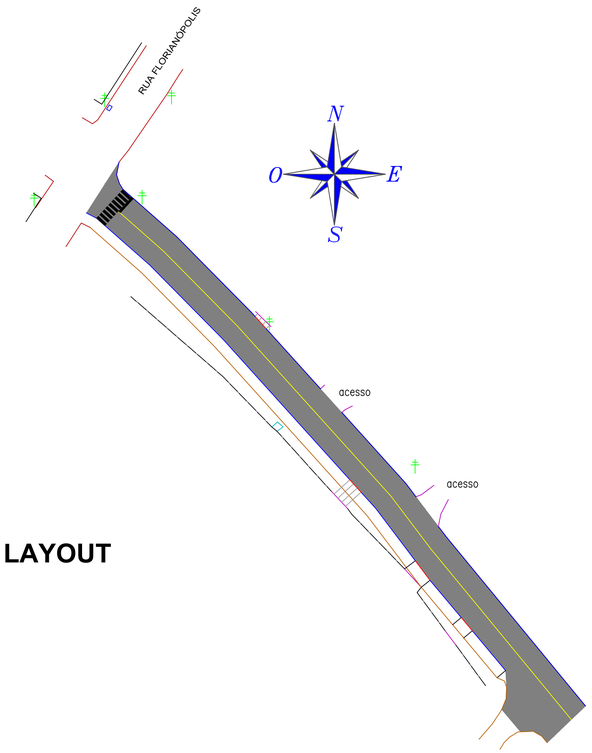


IMPLANTAÇÃO - PLANTA LAYOUT

ESCALA 1 / 500

LEGENDA


BOCA DE LOBO	
MEIO FIO	
POSTE	poste
ACESSO	
ASFALTO	
PONTOS DE APOIO	
CURVA MESTRAS	705
CURVAS INTERMEDIÁRIAS	709
BORDO ESTRADA	

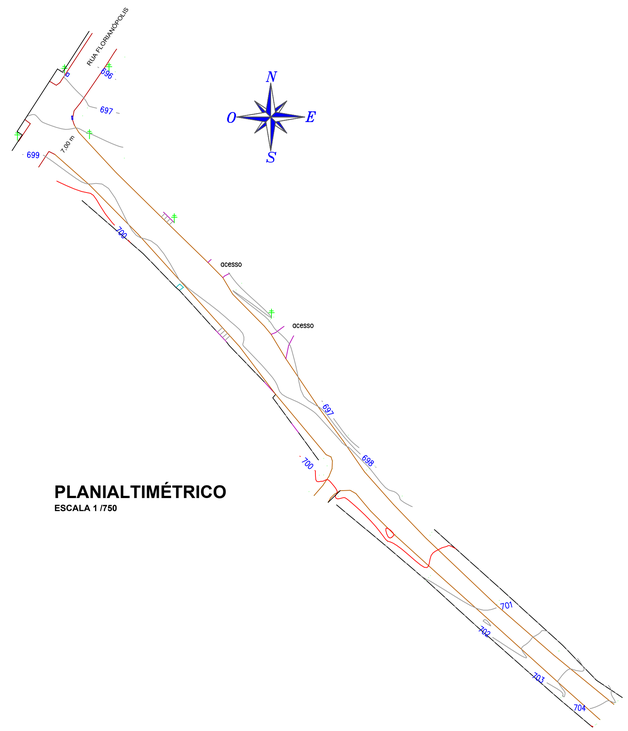

PLANIALTIMÉTRICO


ESCALA 1 /750

MEIO - FIO SIMPLES EXTRUSADO

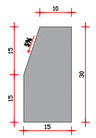


CONSUMO DE MATERIAIS:
ÁREA DE FORMA = 0,45 m²/m
VOLUME DE CONCRETO = 0,042 m³/m
CONCRETO Fck = 150 Kgf/cm²

P/ RUA Dólio Belatto

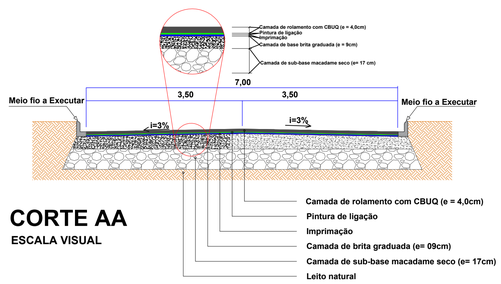

CORTE AA

ESCALA VISUAL

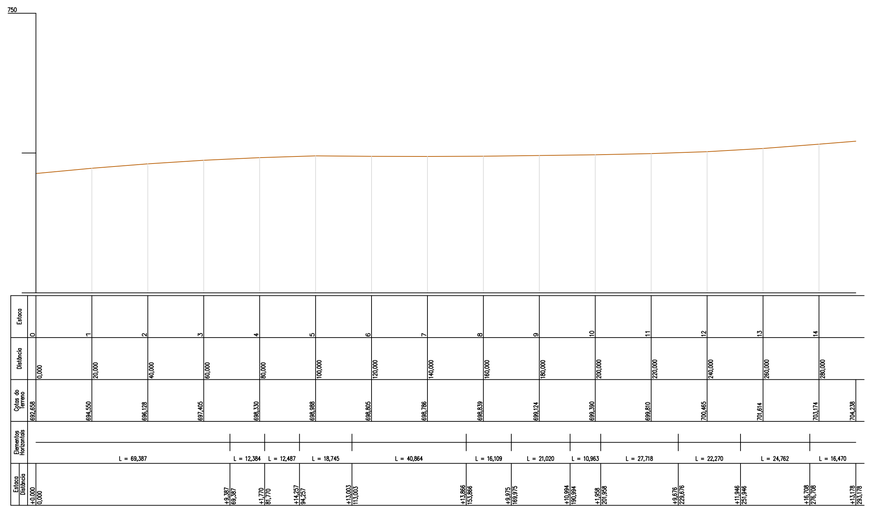

PERFIL LONGITUDINAL

ESCALA 1 / 1000

AMNOROESTE
ASSOCIAÇÃO DOS MUNICÍPIOS DO NOROESTE DE SANTA CATARINA

PROJETO ARQUITETÔNICO

PAVIMENTAÇÃO ASFÁLTICA P/ RUA DÓLIO BELATTO

ENDEREÇO:	RUA DÓLIO BELATTO CENTRO - CORONEL MARTINS-SC
PROPRIETÁRIO:	Prefeitura Municipal de Coronel Martins - SC CNPJ- 95.993.093/0001-09
RESPONSÁVEL TÉCNICO:	Engº Civil Bruna Henrique - CREA-SC 154937-0
RESPONSÁVEL TÉCNICO:	Engº Civil Amarildo M. Ribeiro - CREA-SC 156004-7
RESPONSÁVEL TÉCNICO:	JEAN CARLOS TORTELLI:07543318903 Assinado de forma digital por JEAN CARLOS TORTELLI:07543318903 Dados: 2021.09.14 16:22:11 -03'00' Engº Civil Jean Carlos Tortelli - CREA-SC 182379-4
DESENHO CAD:	Eliveltro Jesus Passini - CREA-SC 084559-7 Jaison R. dos Santos - CREA-SC 178513-5
DESCRIÇÃO	**IMPLANTAÇÃO - PLANTA LAYOUT** **PLANIALTIMÉTRICO** **PERFIL LONGITUDINAL** **SIMBOLOGIA, CORTE AA** **DETALHE MEIO FIO**
PRANCHA:	01/03
ÁREA TOTAL:	1.052,00m²
ESCALA:	INDICADA
CONTATO:	E-MAIL: amnoroeste@amnoroeste.org.br - TEL: (49)3344-1991

03/09/2021