
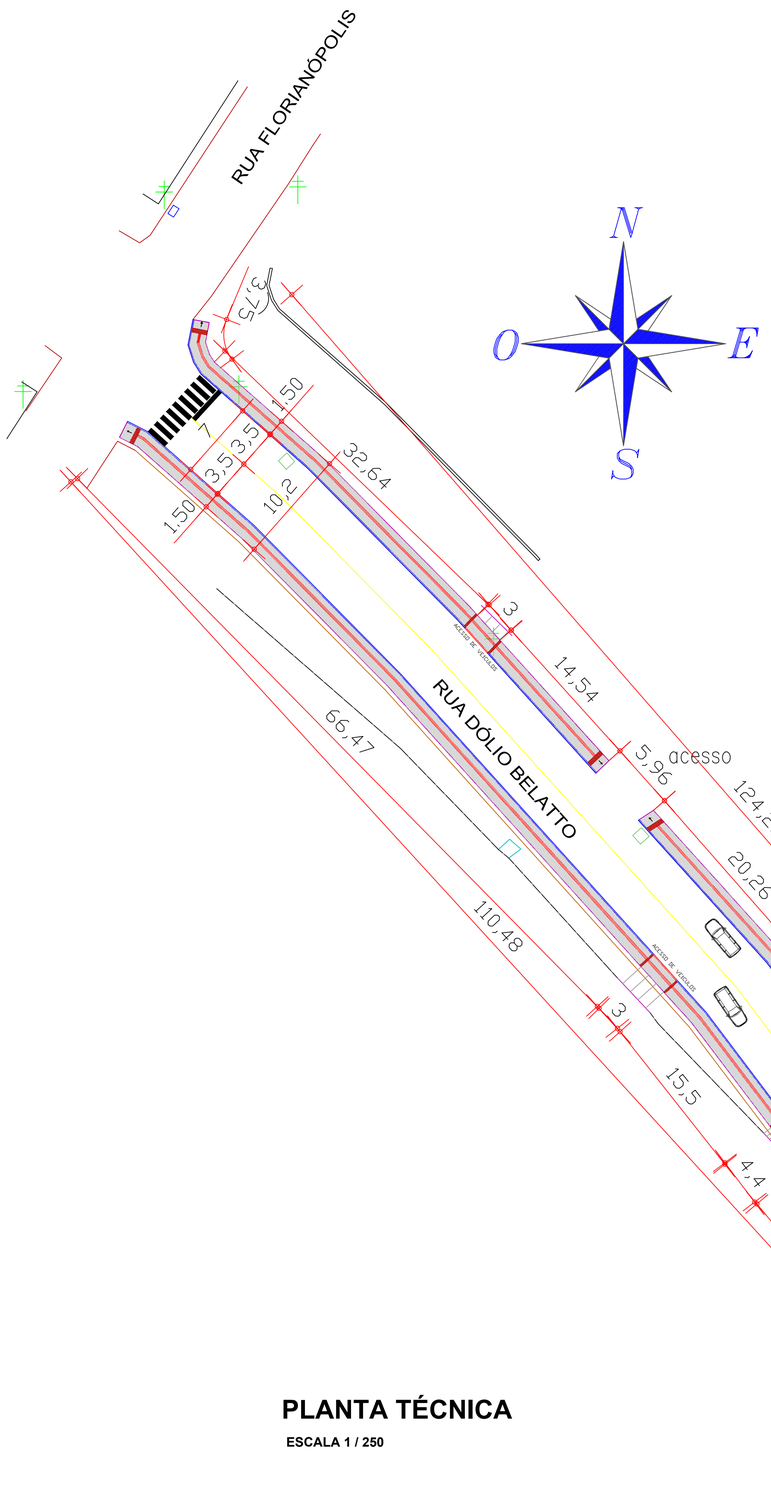



PLANTA TÉCNICA

ESCALA 1 / 250

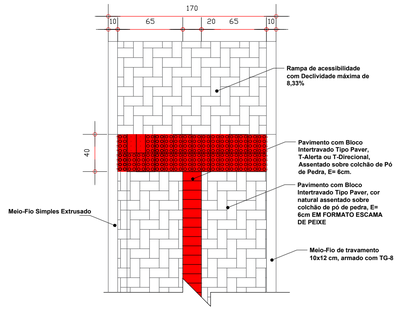

Detalhe Rampa de Acesso


ESCALA VISUAL

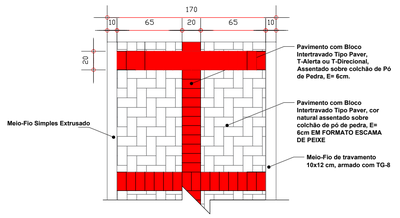

Detalhe Entrada de Veículos


ESCALA VISUAL


MEIO - FIO SIMPLES EXTRUSADO

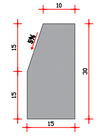

CONSUMO DE MATERIAIS:
ÁREA DE FORMA = 0,45 m²/m
VOLUME DE CONCRETO = 0,042 m³/m
CONCRETO Fck = 150 Kgf/cm²


MEIO - FIO DE TRAVAMENTO

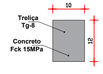

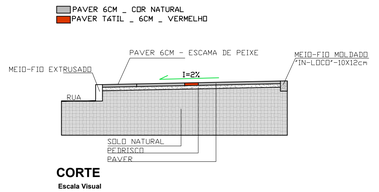

CORTE

Escala Visual

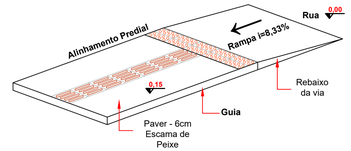

Perspectiva

Escala Visual

CONVENÇÕES

- Meio - Fio (A Executar)
- Meio - Fio Rebaixado (A Executar)
- Poste de Energia Existente
- Entrada de Veículos
- Boca de Lobo a Executar
- Meio Fio Paver Executado "In-loco"
- Leito Natural Existente
- Pintura Acrílica Branca (contínua)
- Pintura Acrílica Amarela (contínua)
- Camada de Rolamento em CBUQ (e= 4cm) - Área = 941,48m²
- Paver - Área = 233,68 m²
- Piso Tatil / Alerta - Área = 42,53

AMNOROESTE
ASSOCIAÇÃO DOS MUNICÍPIOS DO NOROESTE DE SANTA CATARINA

PROJETO ARQUITETÔNICO

PAVIMENTAÇÃO ASFÁLTICA P/ RUA DÓLIO BELATTO

ENDEREÇO:	RUA DÓLIO BELATTO CENTRO - CORONEL MARTINS-SC
PROPRIETÁRIO:	Prefeitura Municipal de Coronel Martins - SC CNPJ- 95.993.093/0001-09
RESPONSÁVEL TÉCNICO:	Engº Civil Bruna Henrique - CREA-SC 154937-0
RESPONSÁVEL TÉCNICO:	Engº Civil Amarildo M. Ribeiro - CREA-SC 156004-7
RESPONSÁVEL TÉCNICO: JEAN CARLOS TORTELLI:07543318903 3318903	Assinado de forma digital por JEAN CARLOS TORTELLI:07543318903 Dados: 2021.09.14 16:23:56 -03'00' Engº Civil Jean Carlos Tortelli - CREA-SC 182379-4
DESENHO CAD:	Eliveltro Jesus Passini - CREA-SC 084559-7 Jaison R. dos Santos - CREA-SC 178513-5
DESCRIÇÃO: PLANTA TÉCNICA DETALHES	PRANCHA: 03/03
ÁREA TOTAL: 1.052,00m²	ESCALA: INDICADA
CONTATO: E-MAIL: amnoroeste@amnoroeste.org.br - TEL: (49)3344-1991	

03/09/2021