
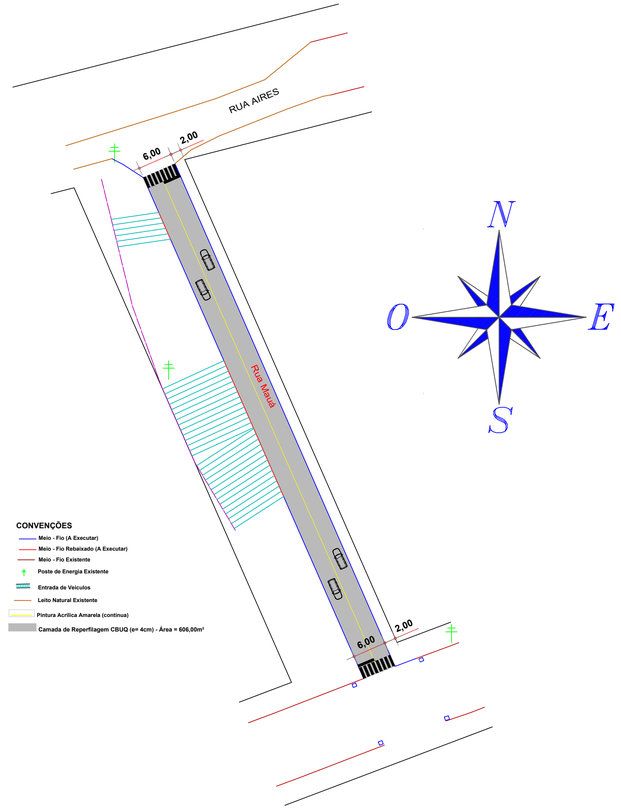


IMPLANTAÇÃO - PLANTA LAYOUT


ESCALA 1 / 500

MEIO - FIO SIMPLES EXTRUSADO

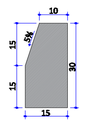


CONSUMO DE MATERIAIS:
ÁREA DE FORMA = 0,45 m²/m
VOLUME DE CONCRETO = 0,042 m³/m
CONCRETO Fck = 150 Kgf/cm²


RUA MAUÁ

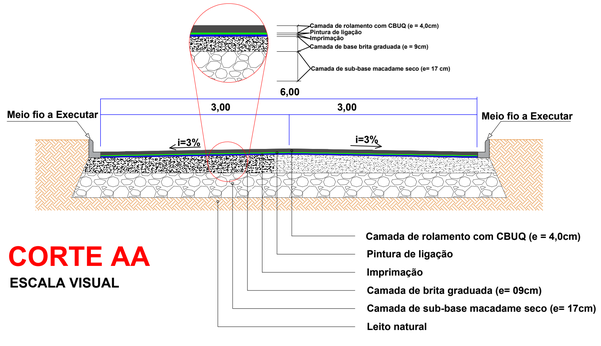

CORTE AA

ESCALA VISUAL

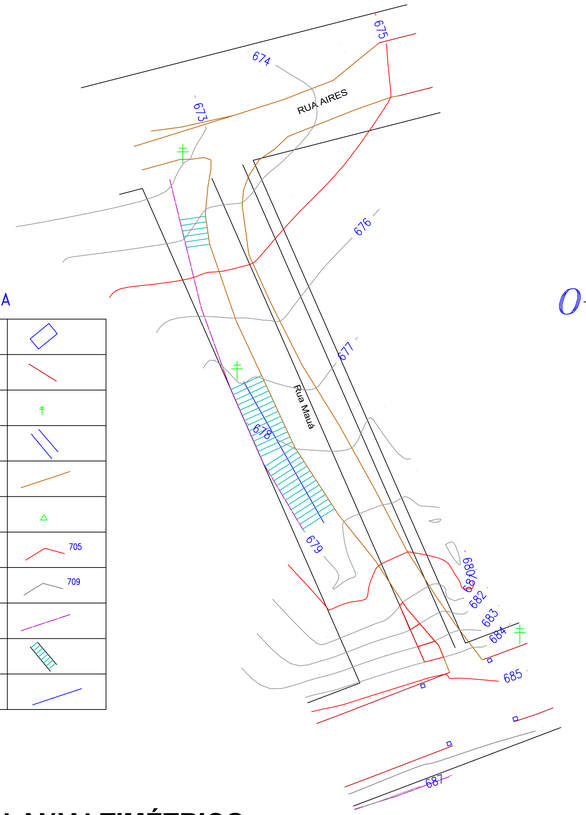

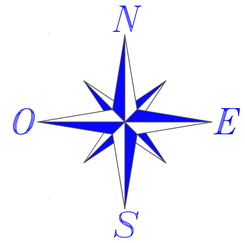


LEGENDA


BOCA DE LOBO	
MEIO FIO	
POSTE	
CURSO HÍDRICO	
ESTRADA	
PONTOS DE APOIO	
CURVA MESTRAS	705
CURVAS INTERMEDIÁRIAS	709
MURO/CERCA	
ACESSO	
TUBO	

RUA MAUÁ

PLANIALTIMÉTRICO

ESCALA 1 / 500

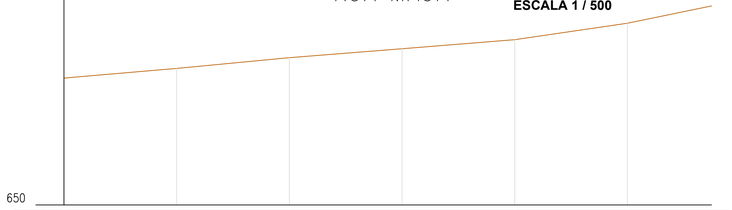

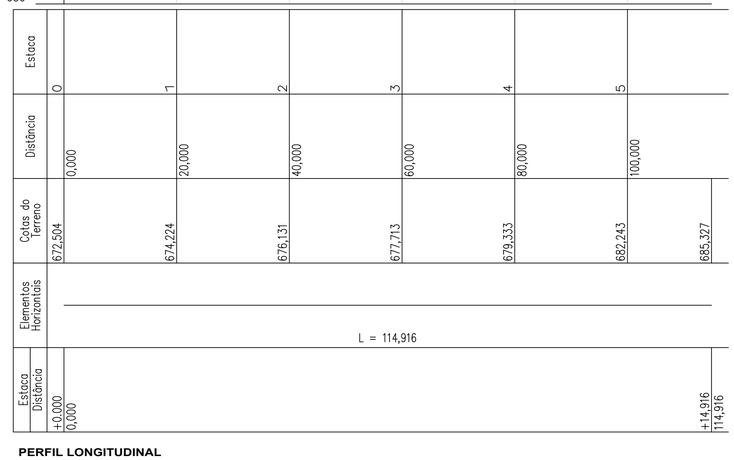

PERFIL LONGITUDINAL

RUA MAUÁ - CORONEL MARTINS - SC

ESCALAS H 1:500 - V 1:50

AMNOROESTE
ASSOCIAÇÃO DOS MUNICÍPIOS DO NOROESTE DE SANTA CATARINA

PROJETO ARQUITETONICO

PAVIMENTAÇÃO ASFÁLTICA RUA MAUÁ

ENDEREÇO:	RUA MAUÁ CENTRO - CORONEL MARTINS-SC
PROPRIETÁRIO:	Prefeitura Municipal de Coronel Martins - SC CNPJ- 95.993.093/0001-09
RESPONSÁVEL TÉCNICO:	Engº Civil Bruna Henrique - CREA-SC 154937-0
RESPONSÁVEL TÉCNICO:	AMARILDO MARTINS RIBEIRO:05079131918 Assinado de forma digital por AMARILDO MARTINS RIBEIRO:05079131918 Dados: 2021.08.23 10:05:57 -03'00' Engº Civil Amarildo M. Ribeiro - CREA-SC 156004-7
RESPONSÁVEL TÉCNICO:	Engº Eletricista Charlan Smaniotto Luzzatto - CREA-SC 127695-8
DESENHO CAD:	Eliveltro Jesus Passini - CFT 01901295907 Jaison R. dos Santos - CREA-SC 178513-5
DESCRIÇÃO	**IMPLANTAÇÃO - PLANTA LAYOUT** **PLANIALTIMÉTRICO** **PERFIL LONGITUDINAL** **SIMBOLOGIA, CORTE AA** **DETALHES**
PRANCHA:	01/02
ÁREA TOTAL:	837,64m²
ESCALA:	INDICADA
CONTATO:	E-MAIL: amnoroeste@amnoroeste.org.br - TEL: (49)3344-1991

23/08/2021