



IMPLANTAÇÃO - PLANTA TÉCNICA
ESCALA 1 / 500

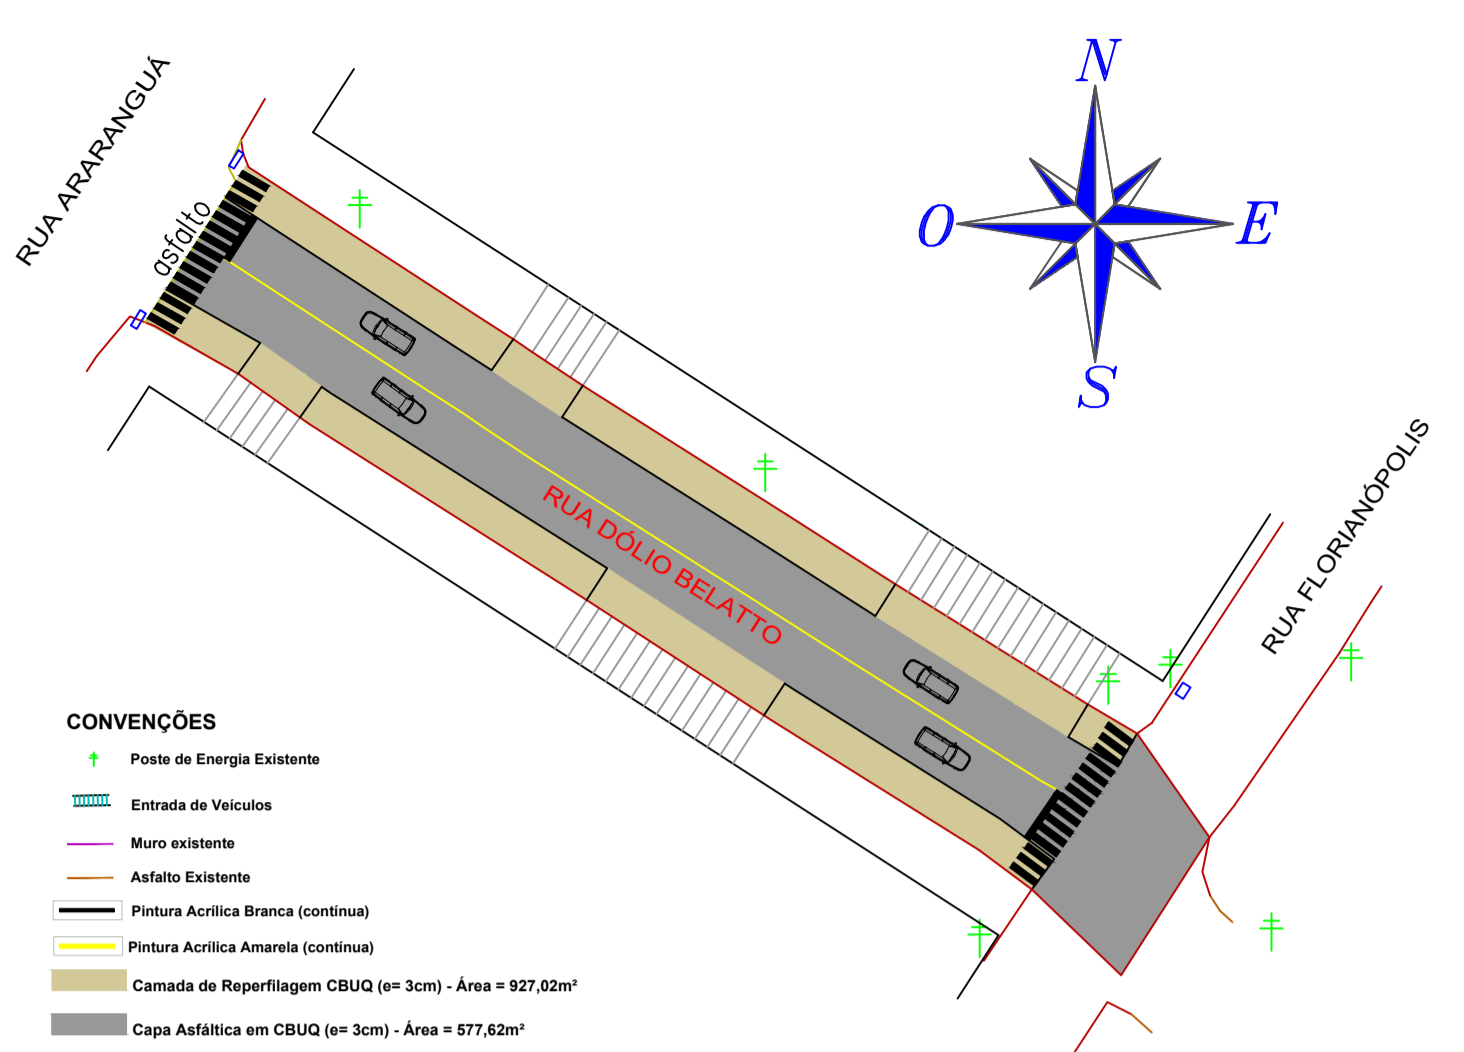


IMPLANTAÇÃO - PLANTA LAYOUT
ESCALA 1 / 500

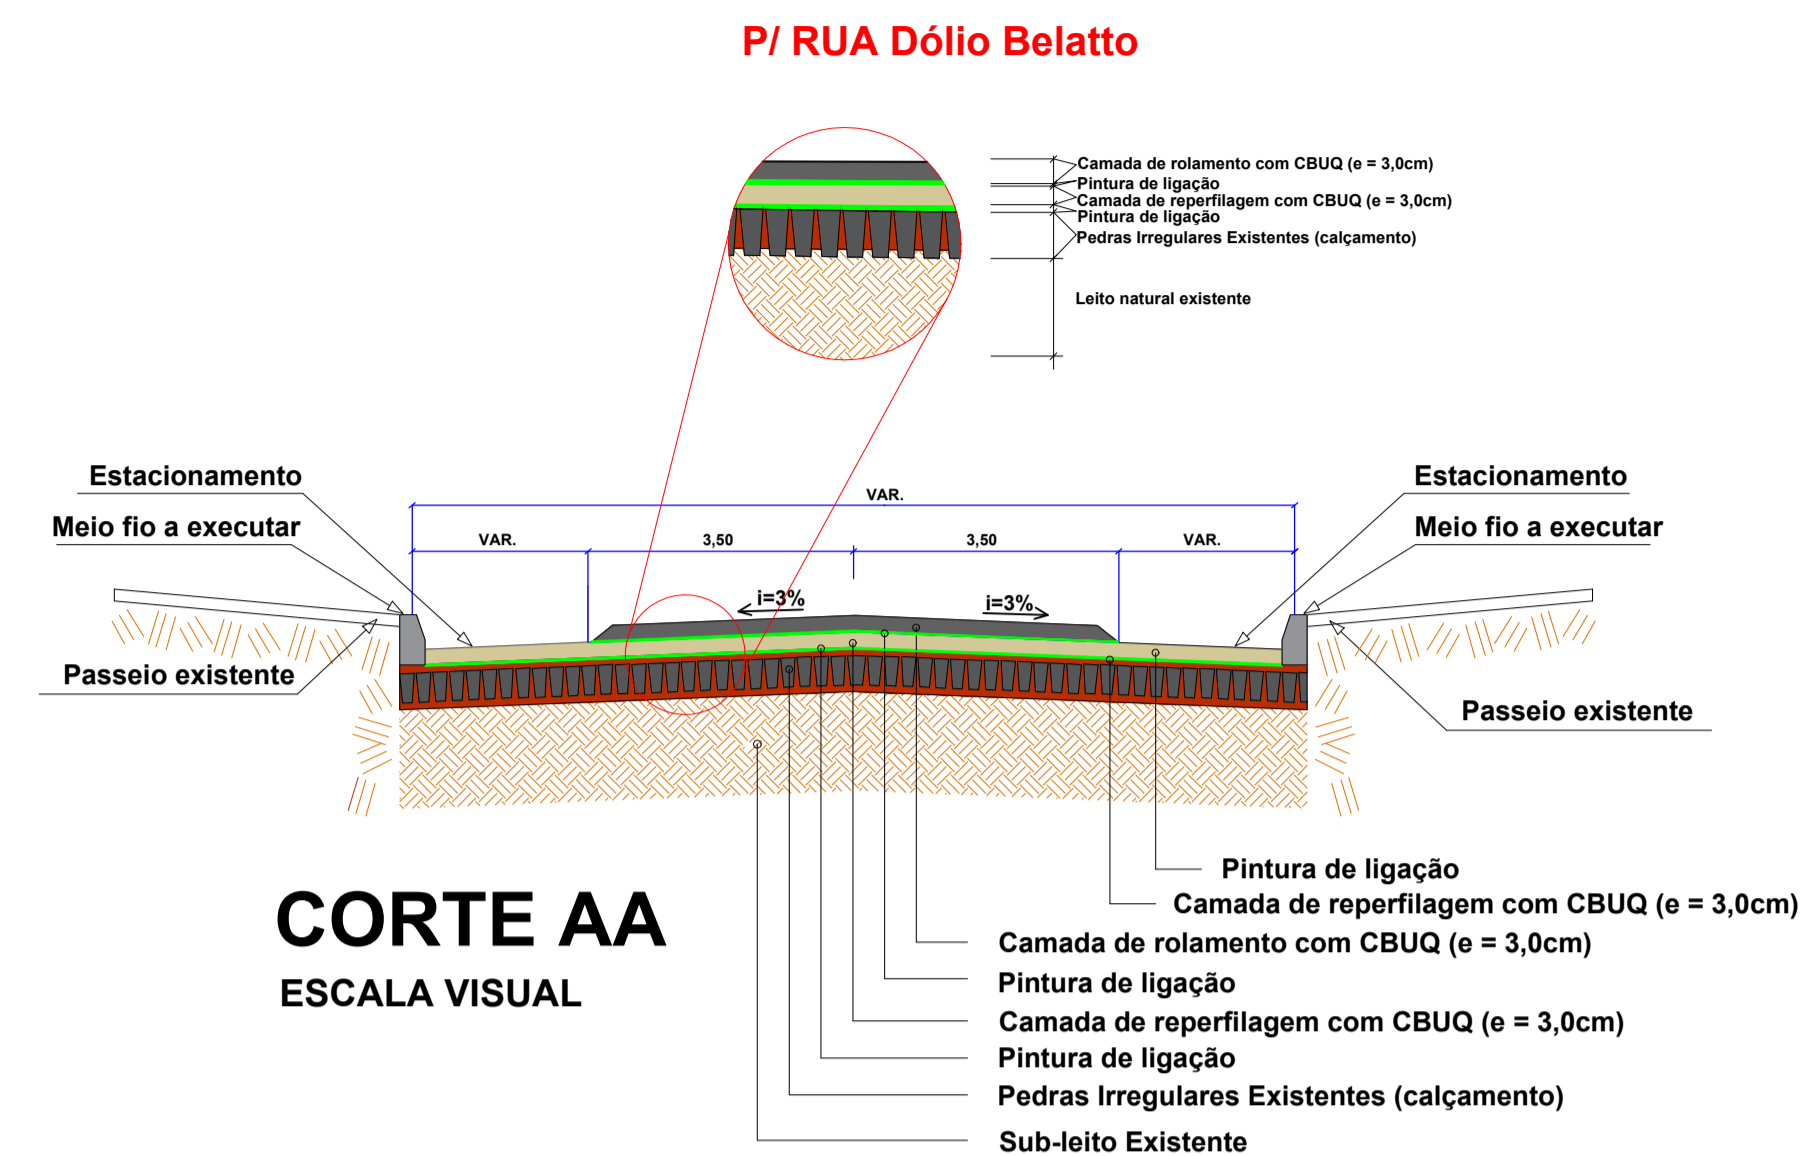


CORTE AA
ESCALA VISUAL


MEIO-FIO SIMPLES EXTRUSADO

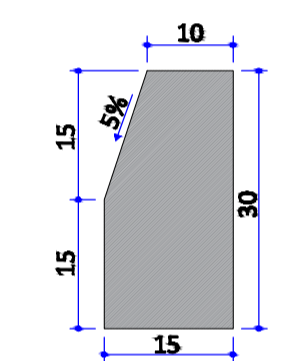

CONSUMO DE MATERIAIS:
ÁREA DE FORMA = 0,45 m²/m
VOLUME DE CONCRETO = 0,042 m³/m
CONCRETO Fck = 150 kgf/cm²

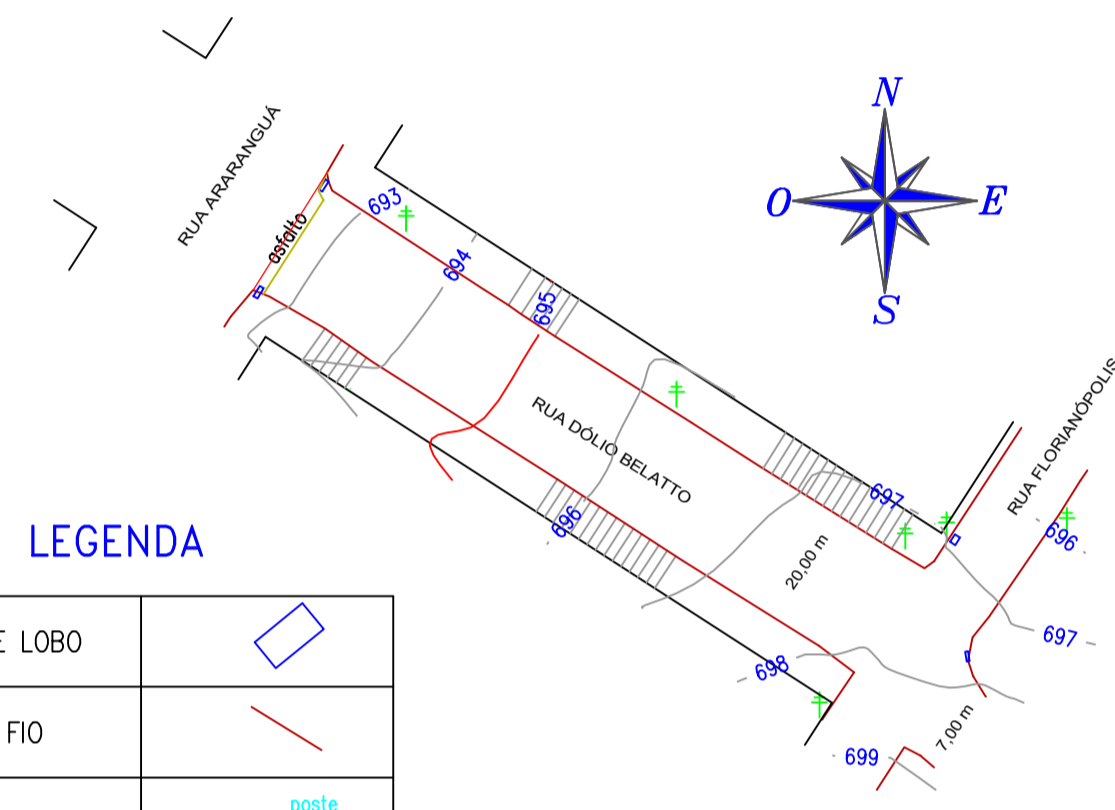


PLANIALTIMÉTRICO
ESCALA 1 / 750

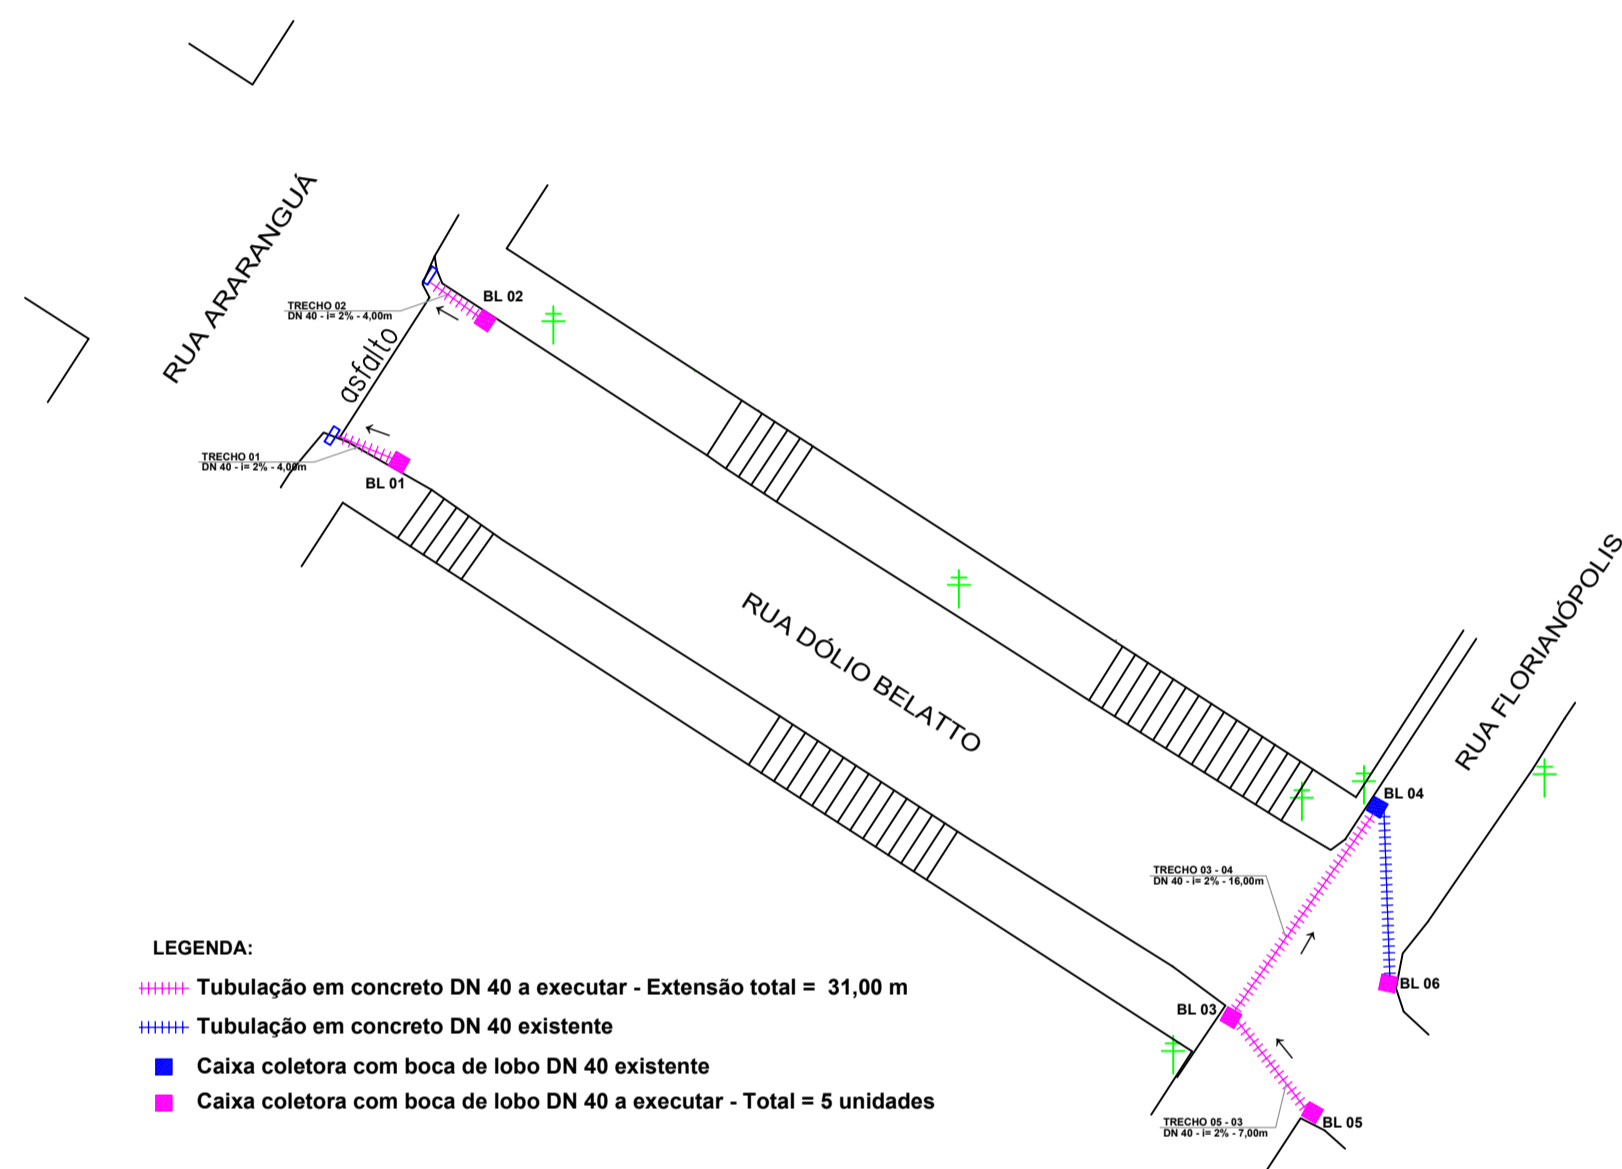


DRENAGEM PLUVIAL
ESCALA 1 / 500

LEGENDA



BOCA DE LOBO	
MEIO FIO	
POSTE	
ACESSO	
ASFALTO	
PONTOS DE APOIO	
CURVA MESTRAS	
CURVAS INTERMEDIÁRIAS	
BORDO ESTRADA	

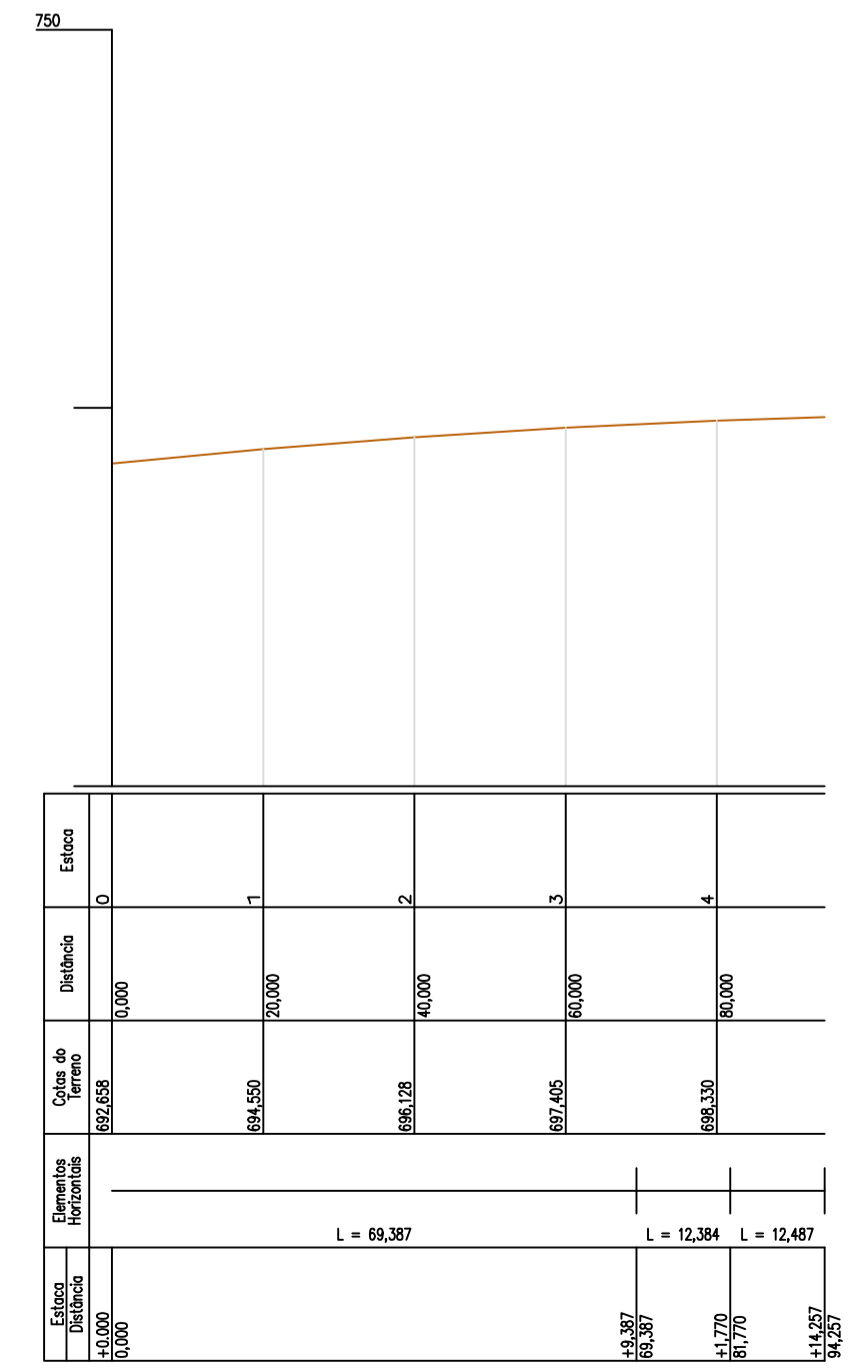

PERFIL LONGITUDINAL
ESCALA 1 / 1000

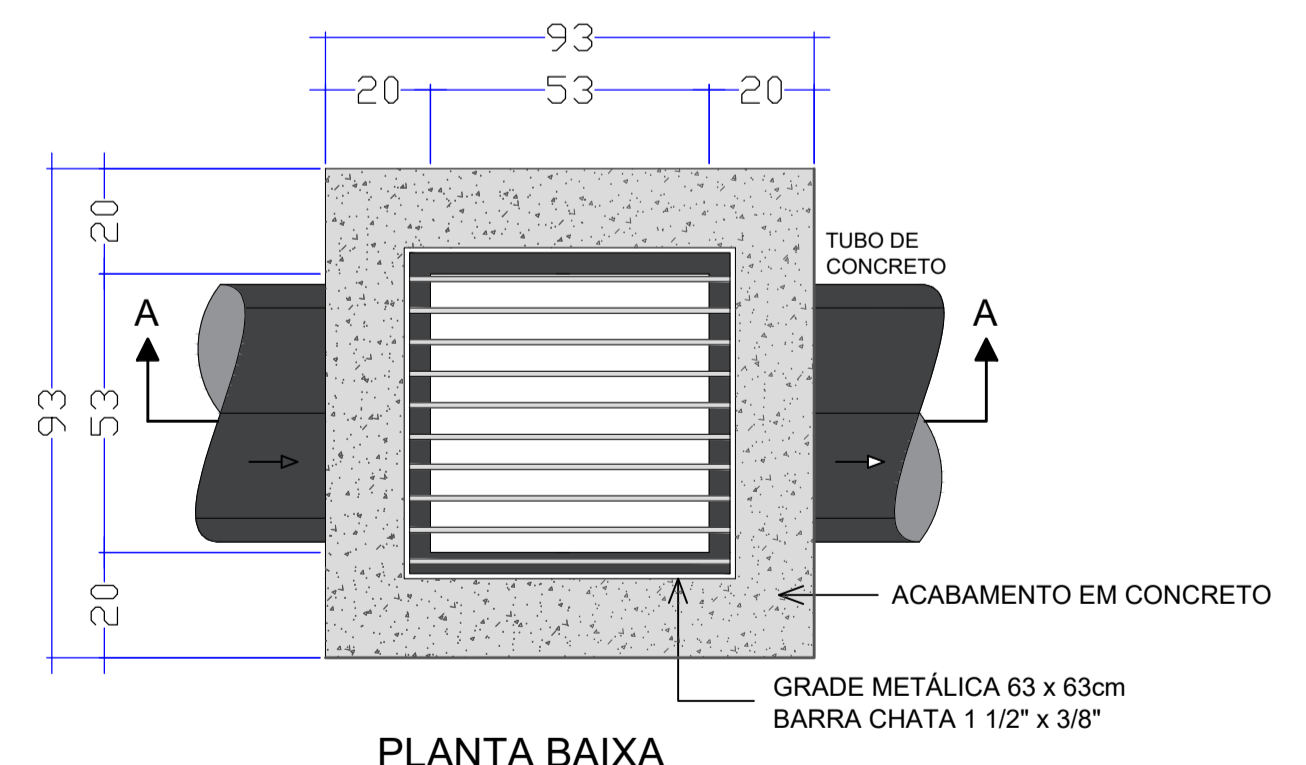

DETALHE 01 -CAIXA COLETORA C/BOCA DE LOBO - TUBO Ø40cm
Escala 1:25

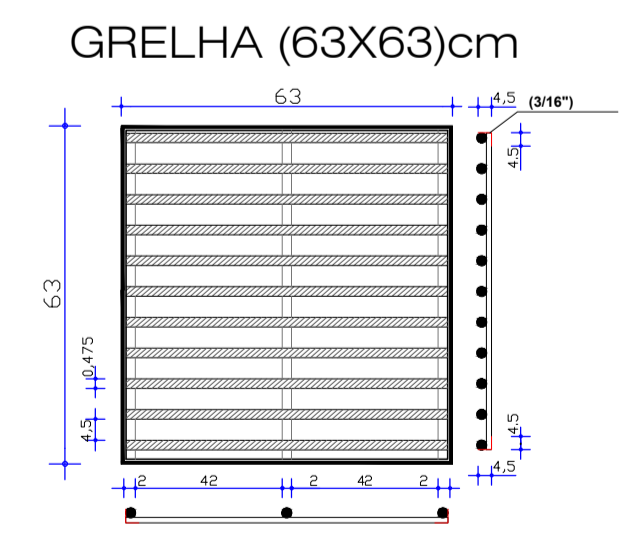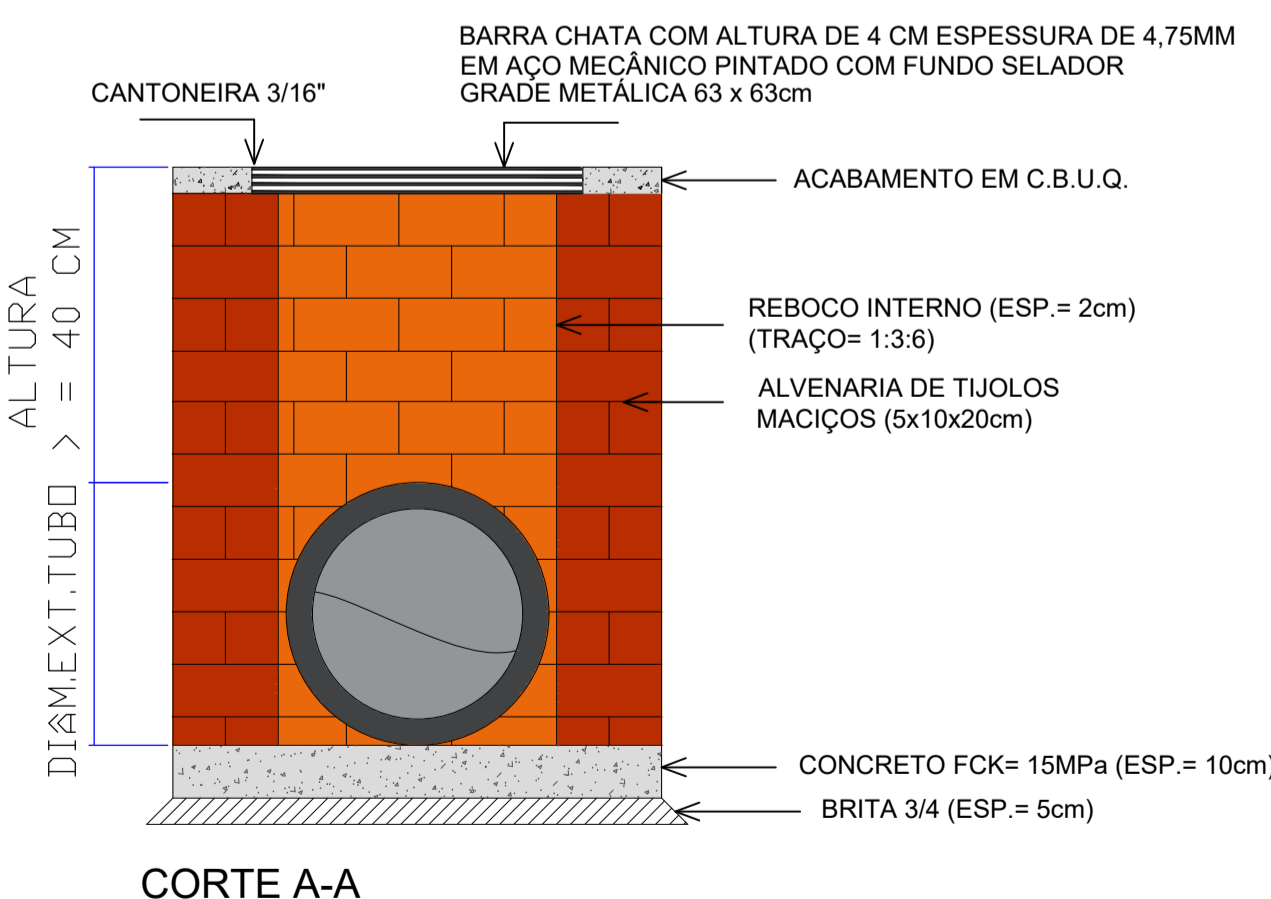

PROJETO ARQUITETONICO

**PAVIMENTAÇÃO ASFÁLTICA
P/ RUA DÓLIO BELATTO**

ENDEREÇO:	RUA DÓLIO BELATTO CENTRO - CORONEL MARTINS-SC
PROPRIETÁRIO:	Prefeitura Municipal de Coronel Martins - SC CNPJ- 95.993.093/0001-09
RESPONSÁVEL TÉCNICO:	Engº Civil Jean C. Tortelli - CREA-SC 182379-4
RESPONSÁVEL TÉCNICO:	Engº Civil Amarildo M. Ribeiro - CREA-SC 156004-7
RESPONSÁVEL TÉCNICO:	Engº Eletricista Charlan Smaniotti Luzzatto - CREA-SC 127695-8
DESENHO CAD:	Eivelto Jesus Passini - CREA-SC 084559-7 Jaison R. dos Santos - CREA-SC 178513-5
DESCRIÇÃO	IMPLANTAÇÃO - PLANTA TÉCNICA, DETALHES, IMPLANTAÇÃO - PLANTA LAYOUT, CORTE AA, PLANIALTIMÉTRICO, PERFIL LONGITUDINAL, DRENAGEM PLUVIAL, SIMBOLOGIA, DETALHES.
PRANCHA:	02/02
ÁREA TOTAL:	927,02m ²
ESCALA:	INDICADA
CONTATO:	E-MAIL: amnoroste@amnoroste.org.br - TEL: (49)3344-1991