



- LEGENDA:**
- Tubulação em concreto DN 40 a executar - Extensão total = 165,00 m
 - Tubulação em concreto DN 60 a executar - Extensão total = 137,00m
 - Tubulação em concreto DN 60 existente
 - Caixa coletora com boca de lobo existente a restaurar - Total = 03 unidades
 - Caixa coletora com boca de lobo DN 40 a executar - Total = 09 unidades
 - Caixa coletora com boca de lobo DN 60 a executar - Total = 03 unidades
 - Caixa de Passagem a executar - 01 unidade

DRENAGEM PLUVIAL
ESCALA 1 / 500

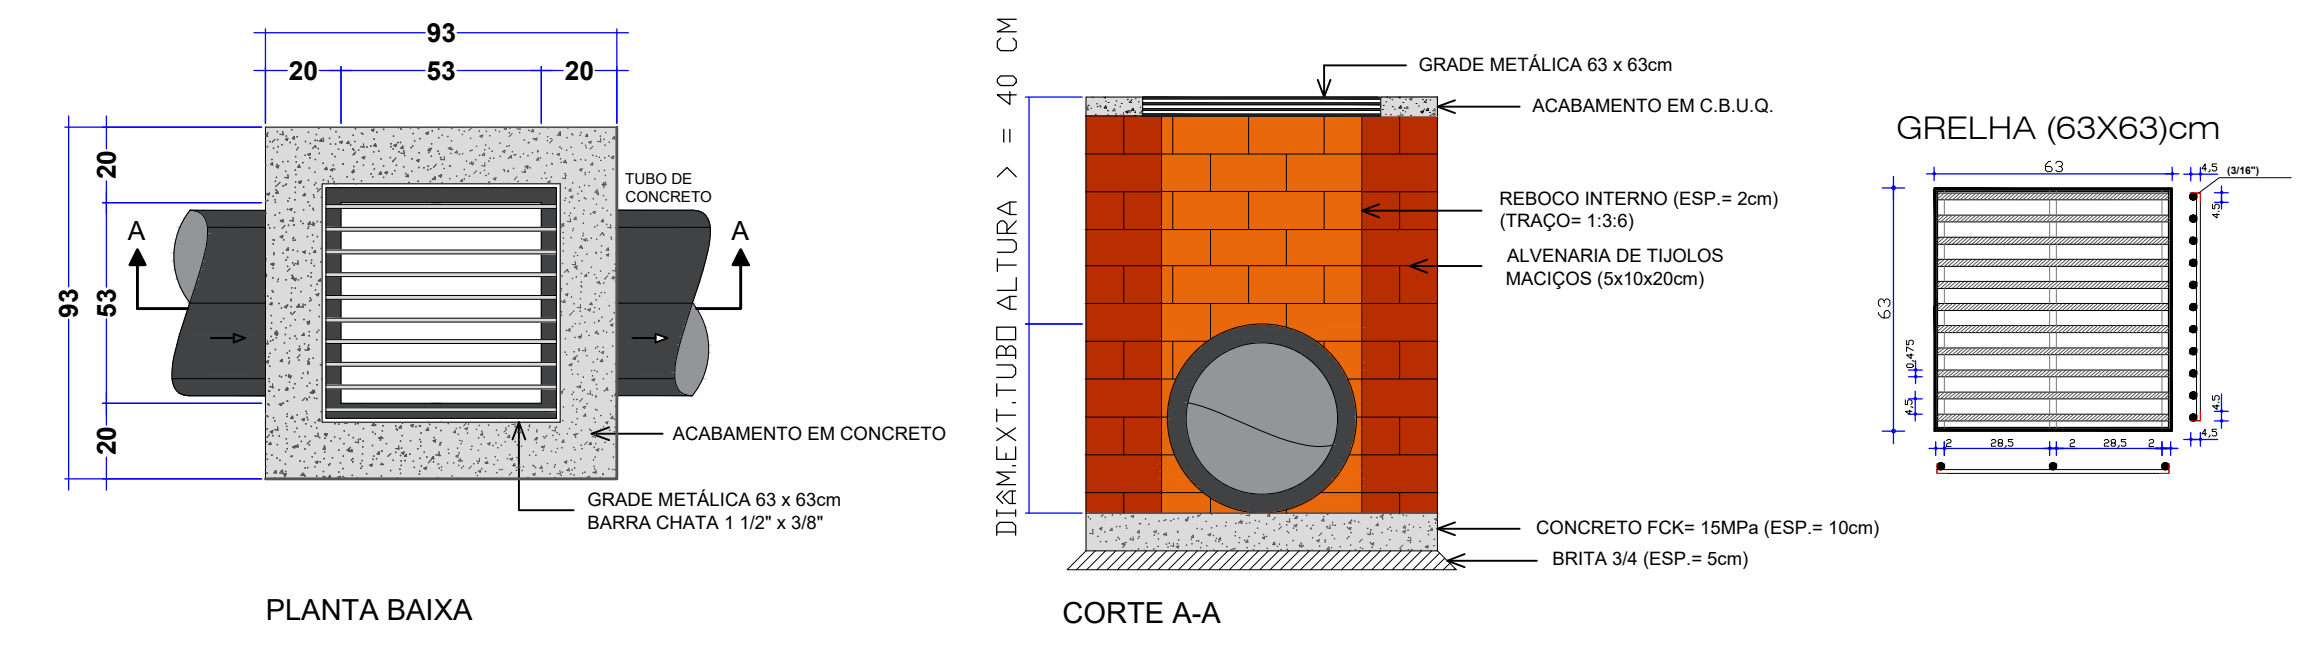

DETALHE 01 -CAIXA COLETORA C/BOCA DE LOBO - TUBO Ø40cm
Escala 1:20

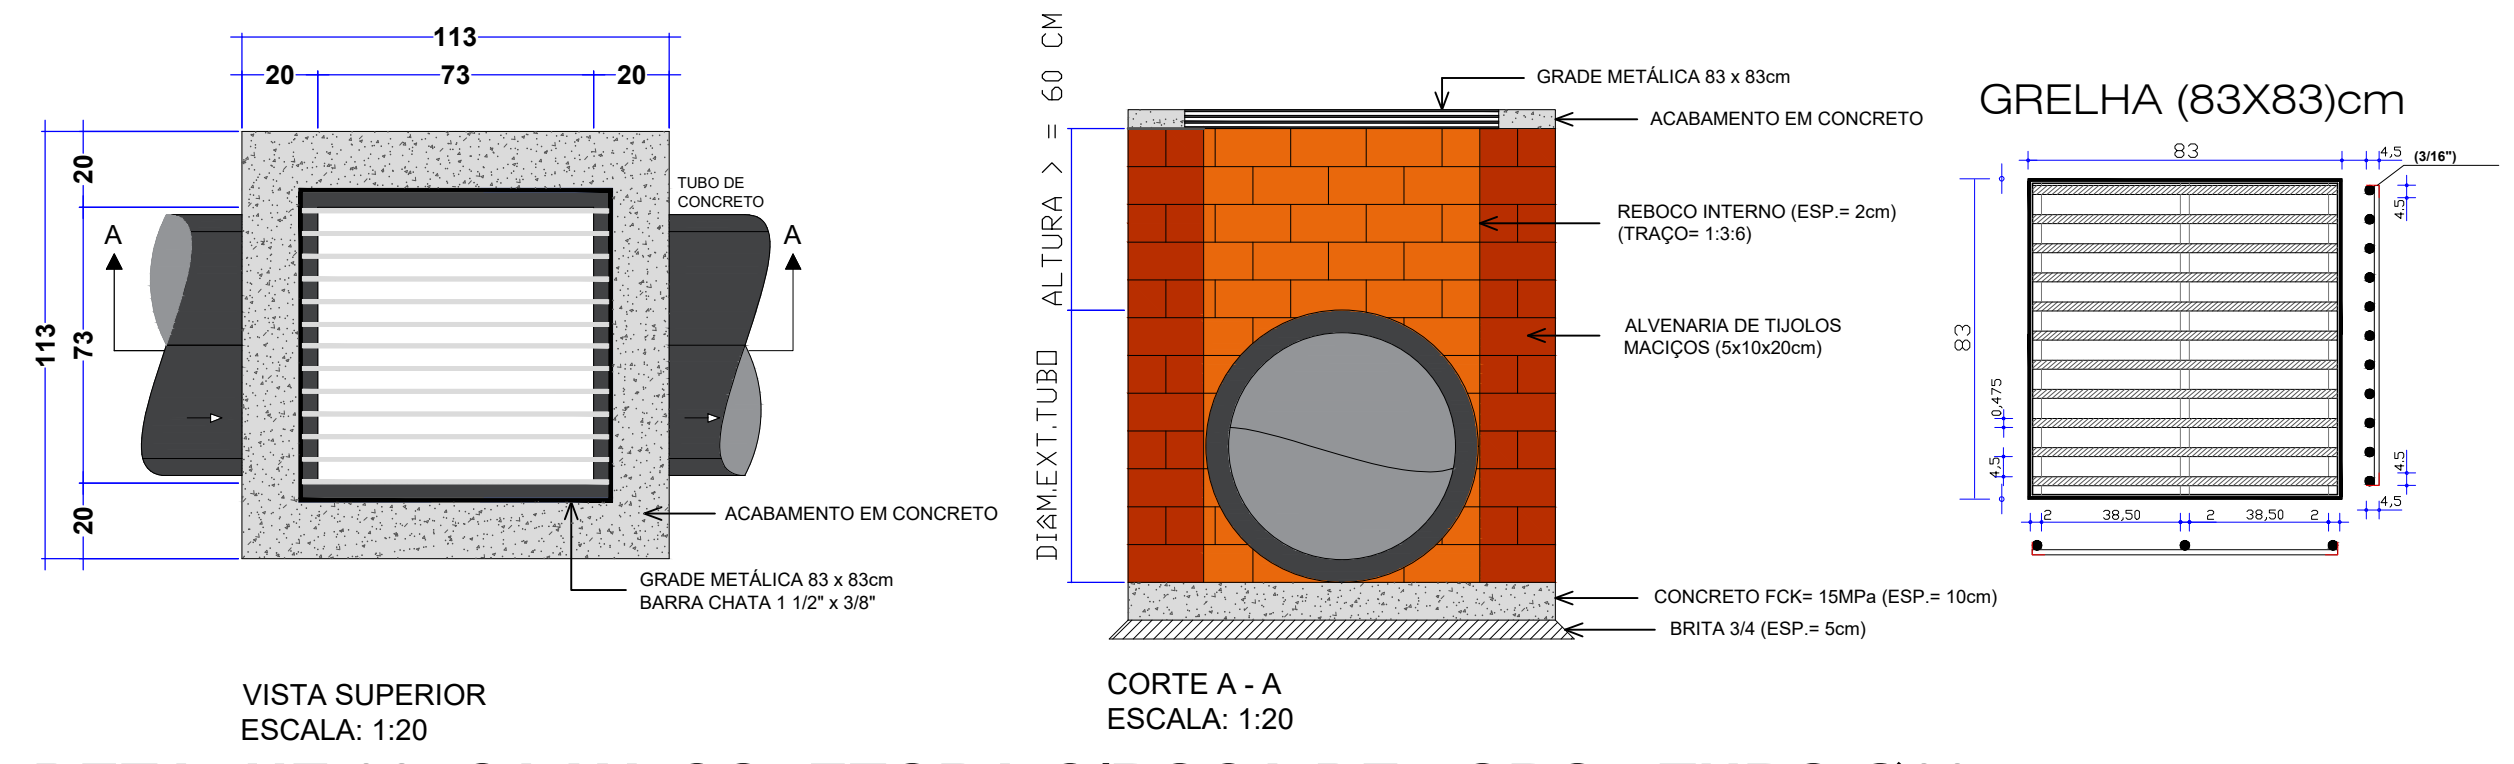

DETALHE 02 -CAIXA COLETORA C/BOCA DE LOBO - TUBO Ø60cm
Escala 1:20



PROJETO ARQUITETONICO	
PAVIMENTAÇÃO ASFÁLTICA P/ RUA GLÓRIA	
ENDEREÇO:	RUA GLÓRIA CENTRO - CORONEL MARTINS-SC
PROPRIETÁRIO:	Prefeitura Municipal de Coronel Martins - SC CNPJ- 95.993.093/0001-09
RESPONSÁVEL TÉCNICO:	Engº Civil Jean C. Tortelli - CREA-SC 182379-4
RESPONSÁVEL TÉCNICO:	Engº Civil Amarildo M. Ribeiro - CREA-SC 156004-7
RESPONSÁVEL TÉCNICO:	Engº Eletricista Charlan Smaniotti Luzzatto - CREA-SC 127695-8
DESENHO CAD:	Eiivetro Jesus Passini - CFT 01901295907 Jaison R. dos Santos - CREA-SC 178513-5
DESCRIÇÃO	DRENAGEM PLUVIAL SIMBOLOGIA DETALHES
PRANCHA:	04/05
ÁREA TOTAL:	PAV. ASFÁLTICA - 1.551,80m² CALÇADAS - 651,74m²
ESCALA:	INDICADA
CONTATO:	E-MAIL: amnoroste@amnoroste.org.br - TEL: (49)3344-1991