


**DETALHE PLACA R-1**  
SE ESCALA

R-1: Parada Obrigatória			
Forma	Fundo	Cor	
Octogonal	Branca	Vermelha	
Simbolo	Branca		
Orla interna	Branca		
Letras	Branca		
Via	Lado (m)	Orla int. (m)	Orla ext. (m)
Urbana	0,35	0,028	0,014

**DETALHE PLACA R-19**  
SE ESCALA

R-19: Velocidade Máxima Permitida			
Forma	Fundo	Cor	
Circular	Branca	Branca	Vermelha
Letras	Preta		
Via	Dímetro (m)	Tarja (m)	Orla (m)
Urbana	0,50	0,075	0,075

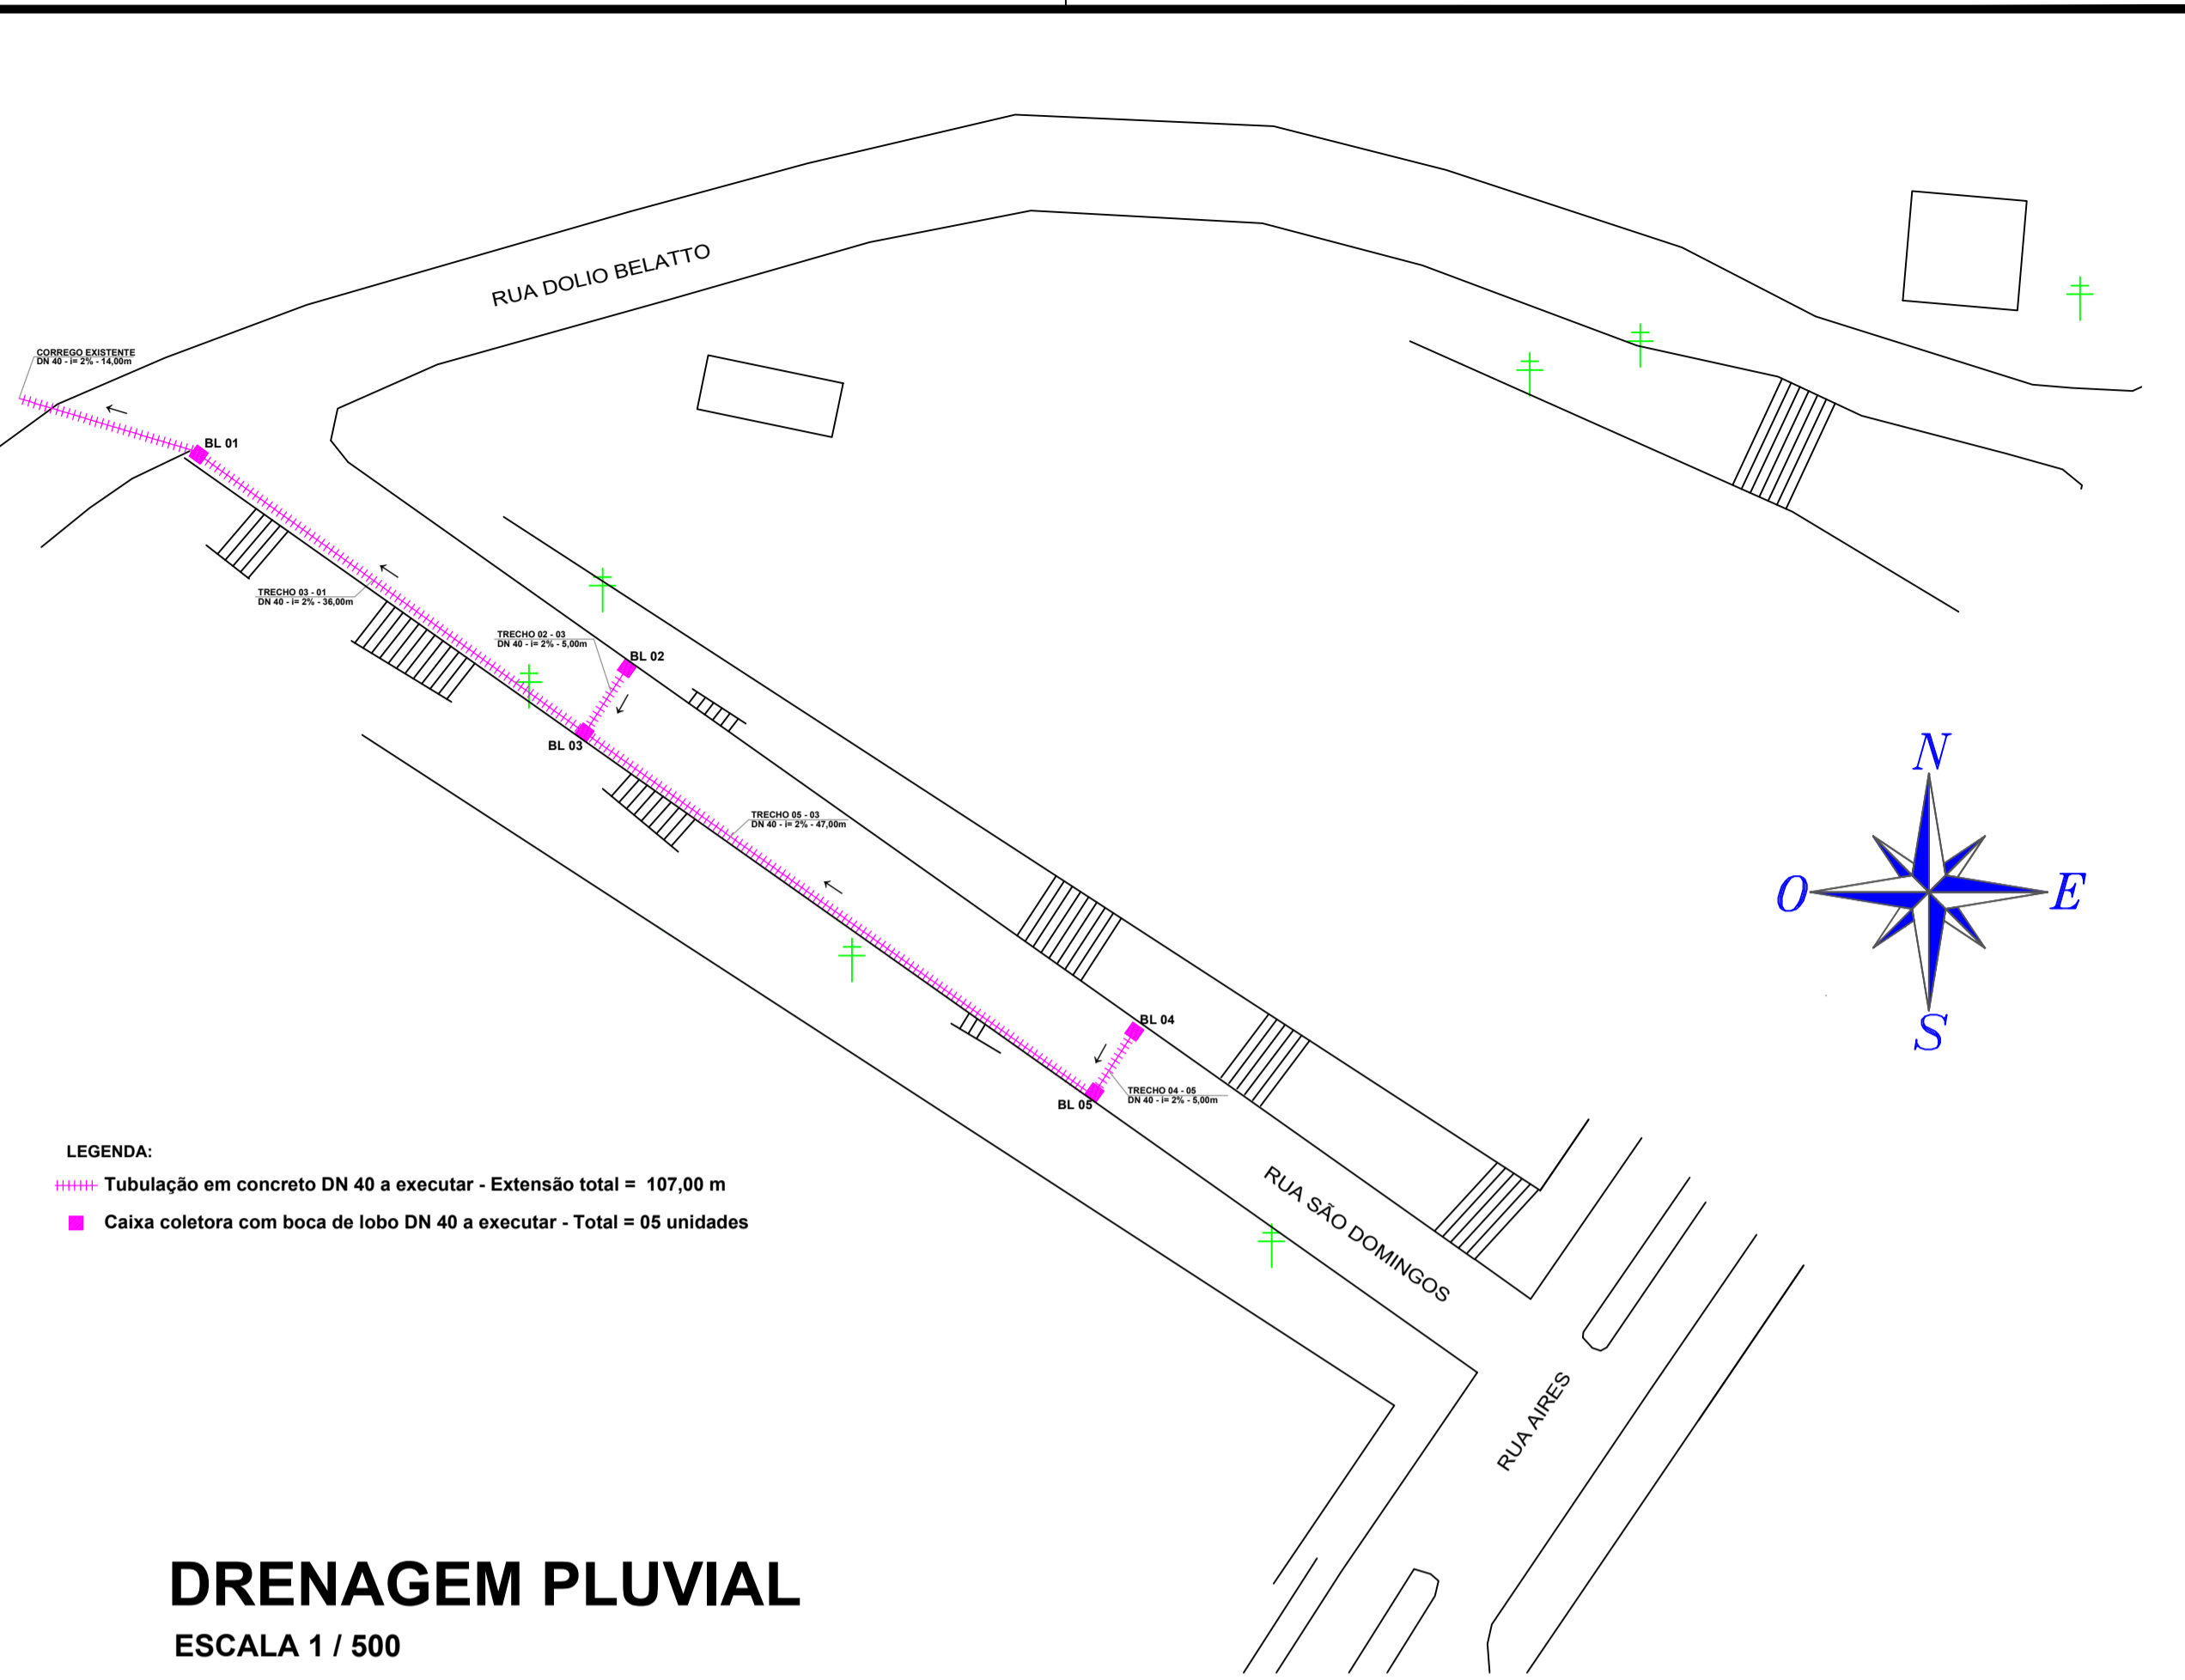




LEGENDA:  
 Tubulação em concreto DN 40 a executar - Extensão total = 107,00 m  
 Caixa coletora com boca de lobo DN 40 a executar - Total = 05 unidades

**IMPLANTAÇÃO - SINALIZAÇÃO**  
ESCALA 1 / 500



LEGENDA:  
 Pintura Acrílica Amarela (continua)  
 Pintura Acrílica Branca

**DETALHE PLACA LOGRADOURO**  
SE ESCALA


Identificação logradouro		
Forma	Fundo	Cor
Circular	Azul	
Orla	Branca	
Letras	Branca	
Via	Comprimento (m)	Largura (m)
Urbana	0,50	0,25

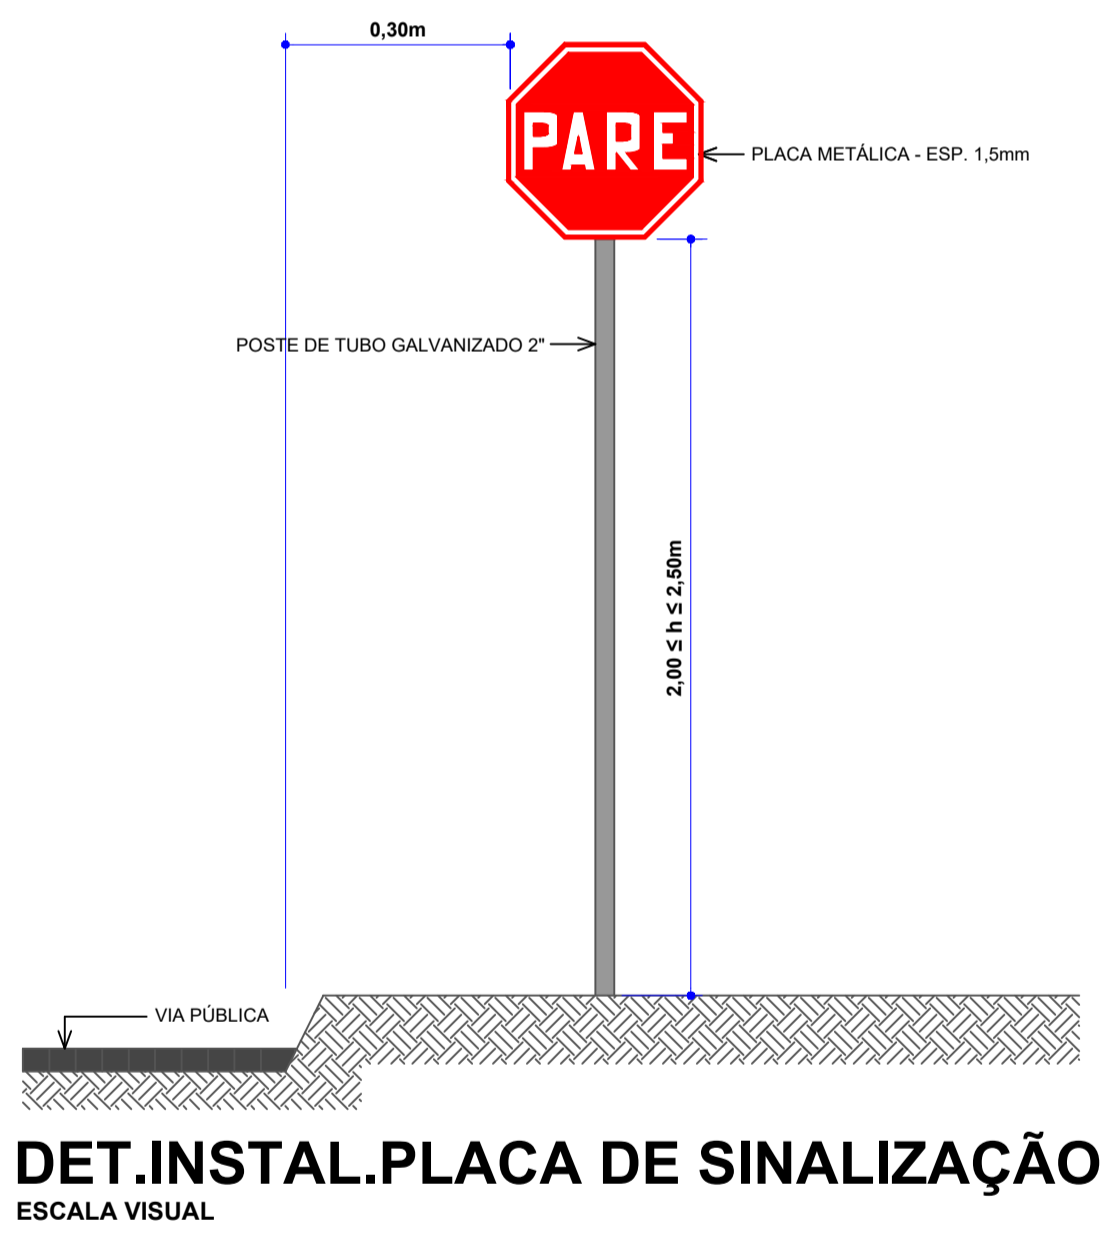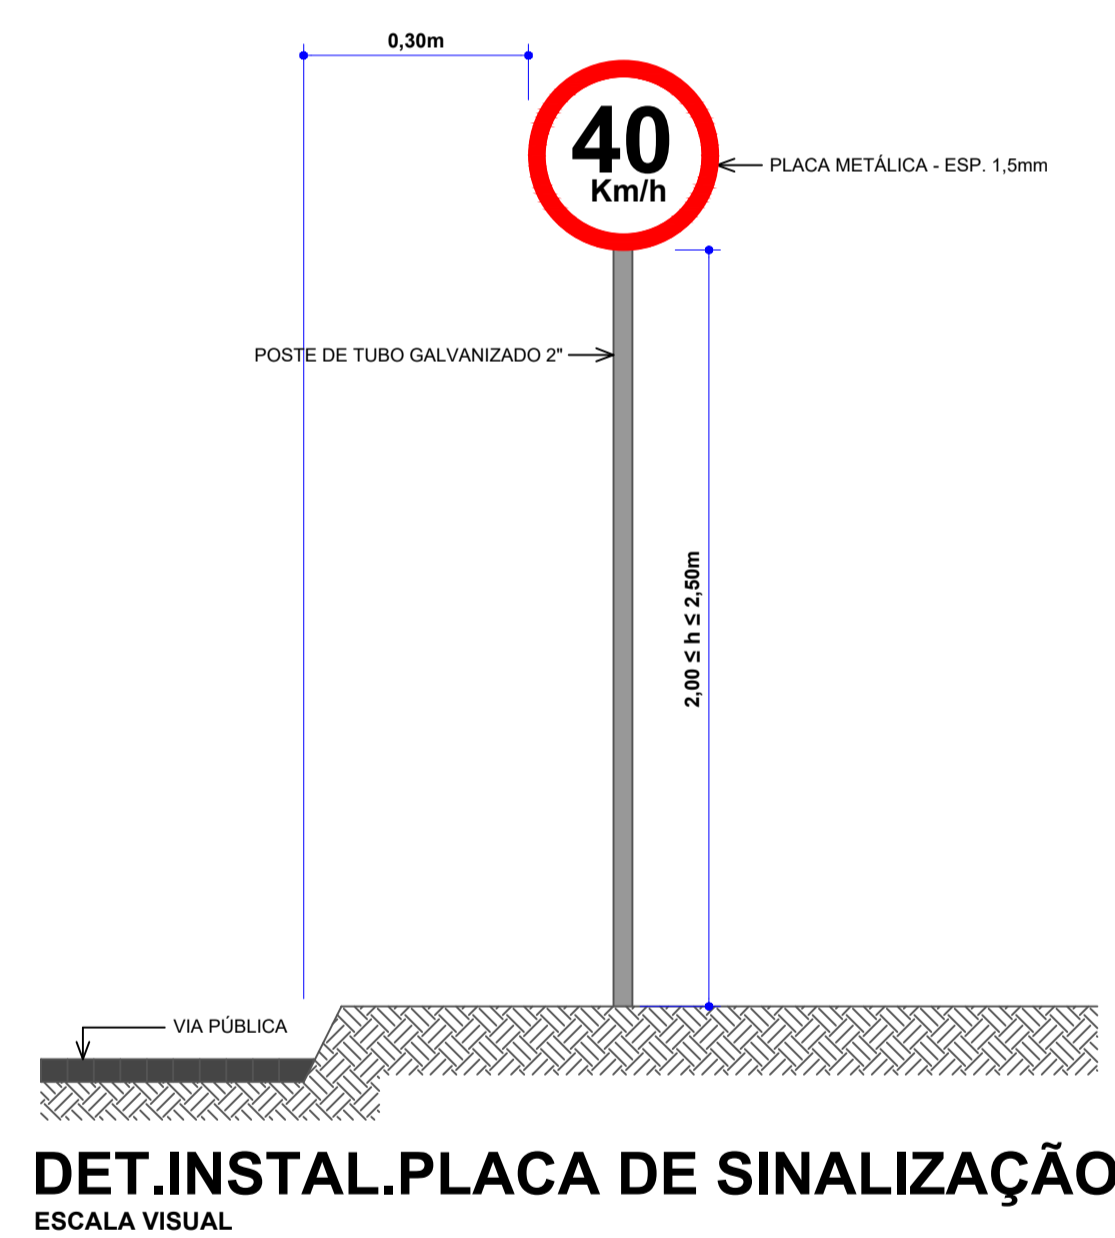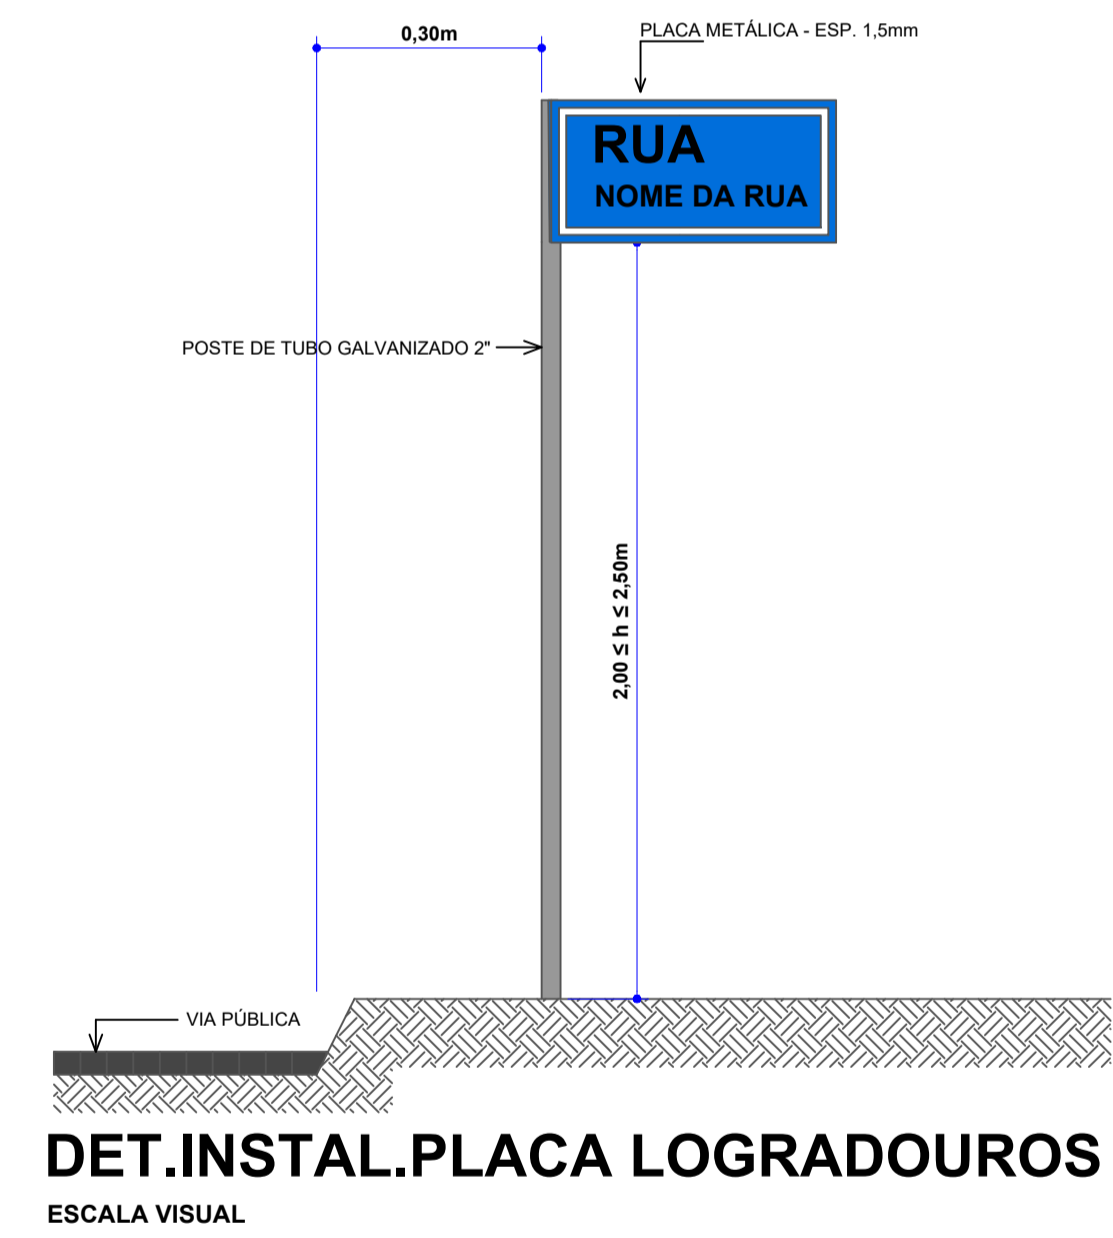

**DRENAGEM PLUVIAL**  
ESCALA 1 / 500

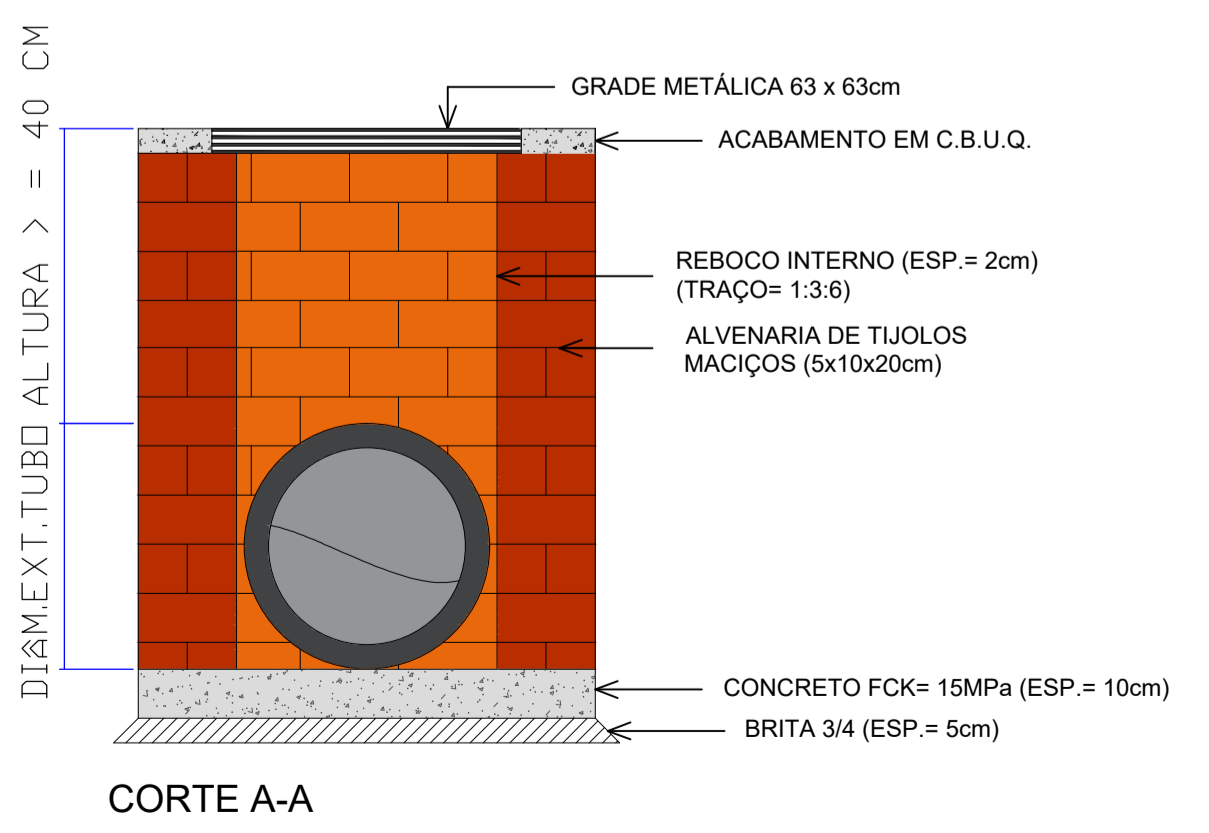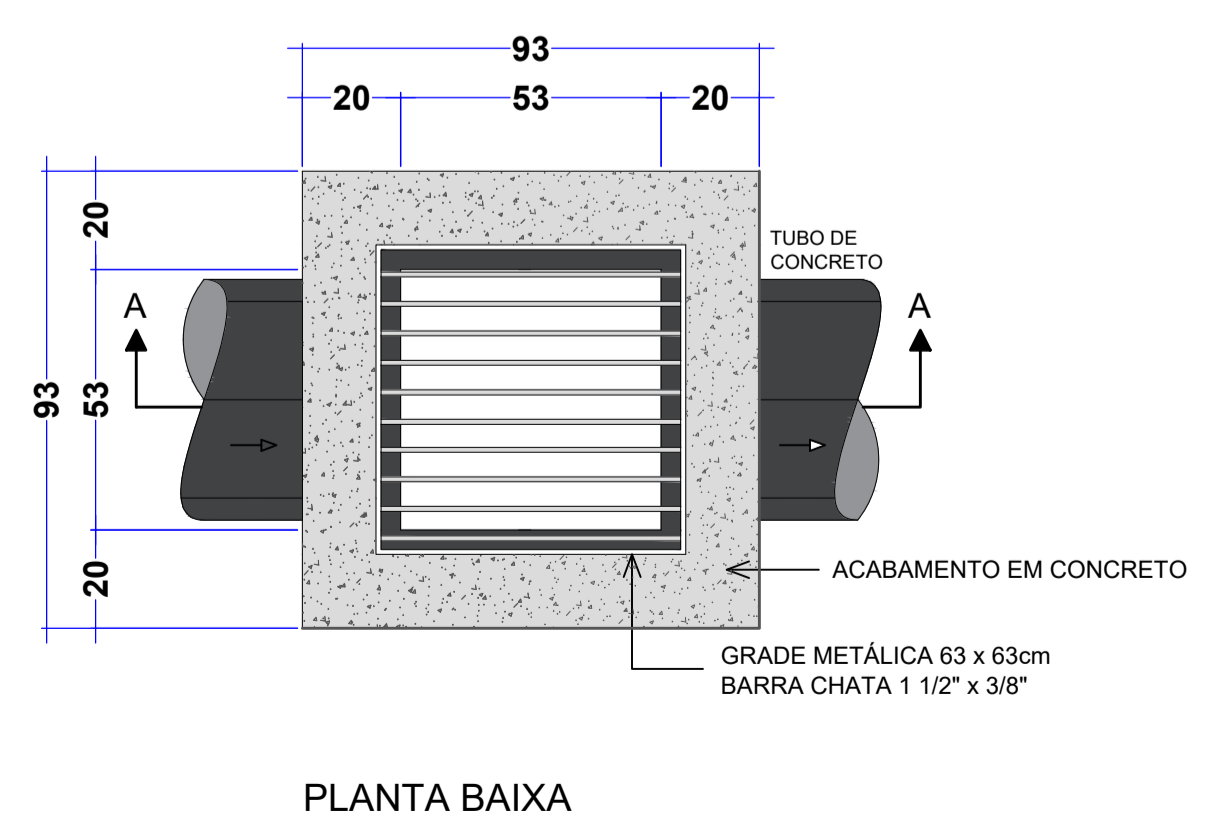

**GRELHA (63X63)cm**

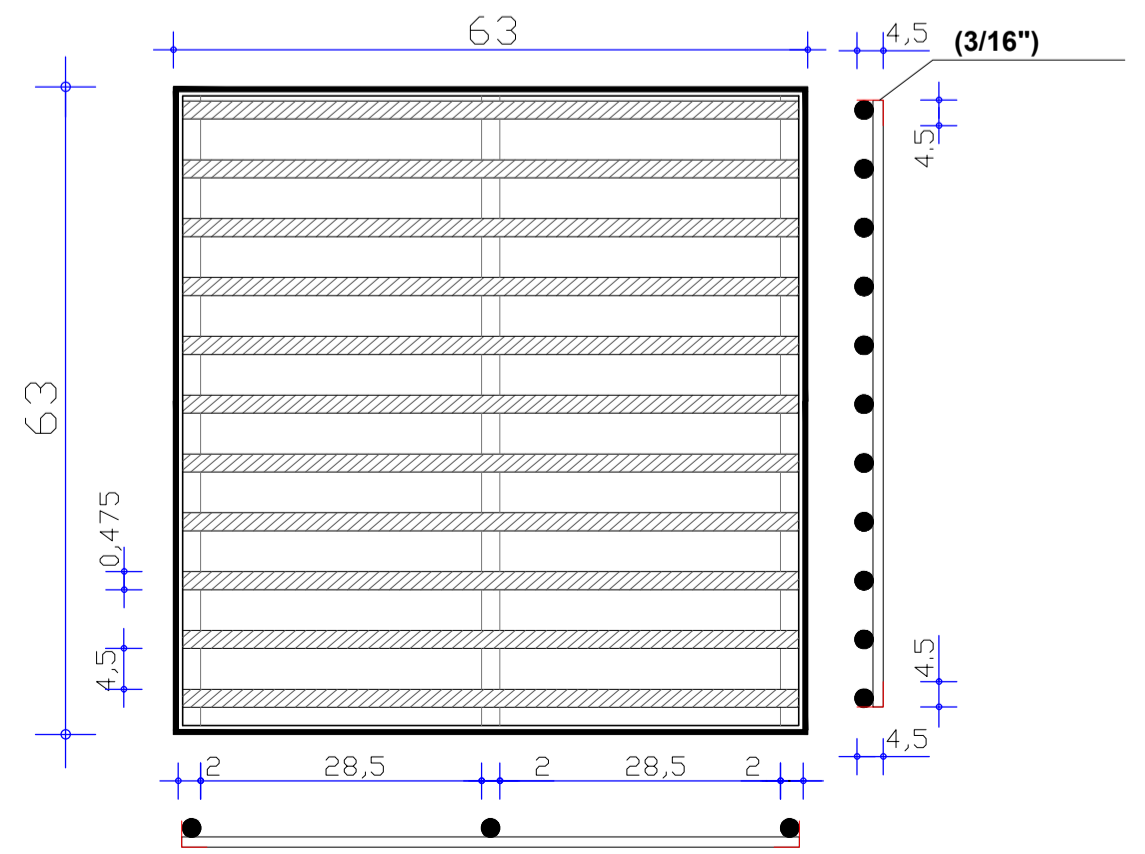

**DETALHE 07 -CAIXA COLETORA C/BOCA DE LOBO - TUBO Ø40cm**  
Escala 1:25



**PROJETO ARQUITETONICO**

**PAVIMENTAÇÃO ASFÁLTICA  
P/ RUA SÃO DOMINGOS**

ENDEREÇO:	RUA SÃO DOMINGOS CENTRO - CORONEL MARTINS-SC	
PROPRIETÁRIO:	Prefeitura Municipal de Coronel Martins - SC CNPJ- 95.993.093/0001-09	
RESPONSÁVEL TÉCNICO:	Engº Civil Jean C. Tortelli - CREA-SC 182379-4	
RESPONSÁVEL TÉCNICO:	Engº Civil Amarildo M. Ribeiro - CREA-SC 156004-7	
RESPONSÁVEL TÉCNICO:	Engº Eletricista Charlan Smaniotti Luzzatto - CREA-SC 127695-8	
DESENHO CAD:	Eivelto Jesus Passini - CFT 01901295907 Jaison R. dos Santos - CREA-SC 178513-5	
DESCRIÇÃO	IMPLANTAÇÃO - SINALIZAÇÃO IMPLANTAÇÃO - PAV DRENAGEM PLUVIAL SIMBOLOGIA DETALHES	PRANCHA: <b>03/04</b>
ÁREA TOTAL:	PAV. ASFÁLTICA - 842,11m² CALÇADAS - 430,11m²	ESCALA: INDICADA
CONTATO:	E-MAIL: amnoroste@amnoroste.org.br - TEL: (49)3344-1991	